


rez-de-chaussée 1:100

norme vista

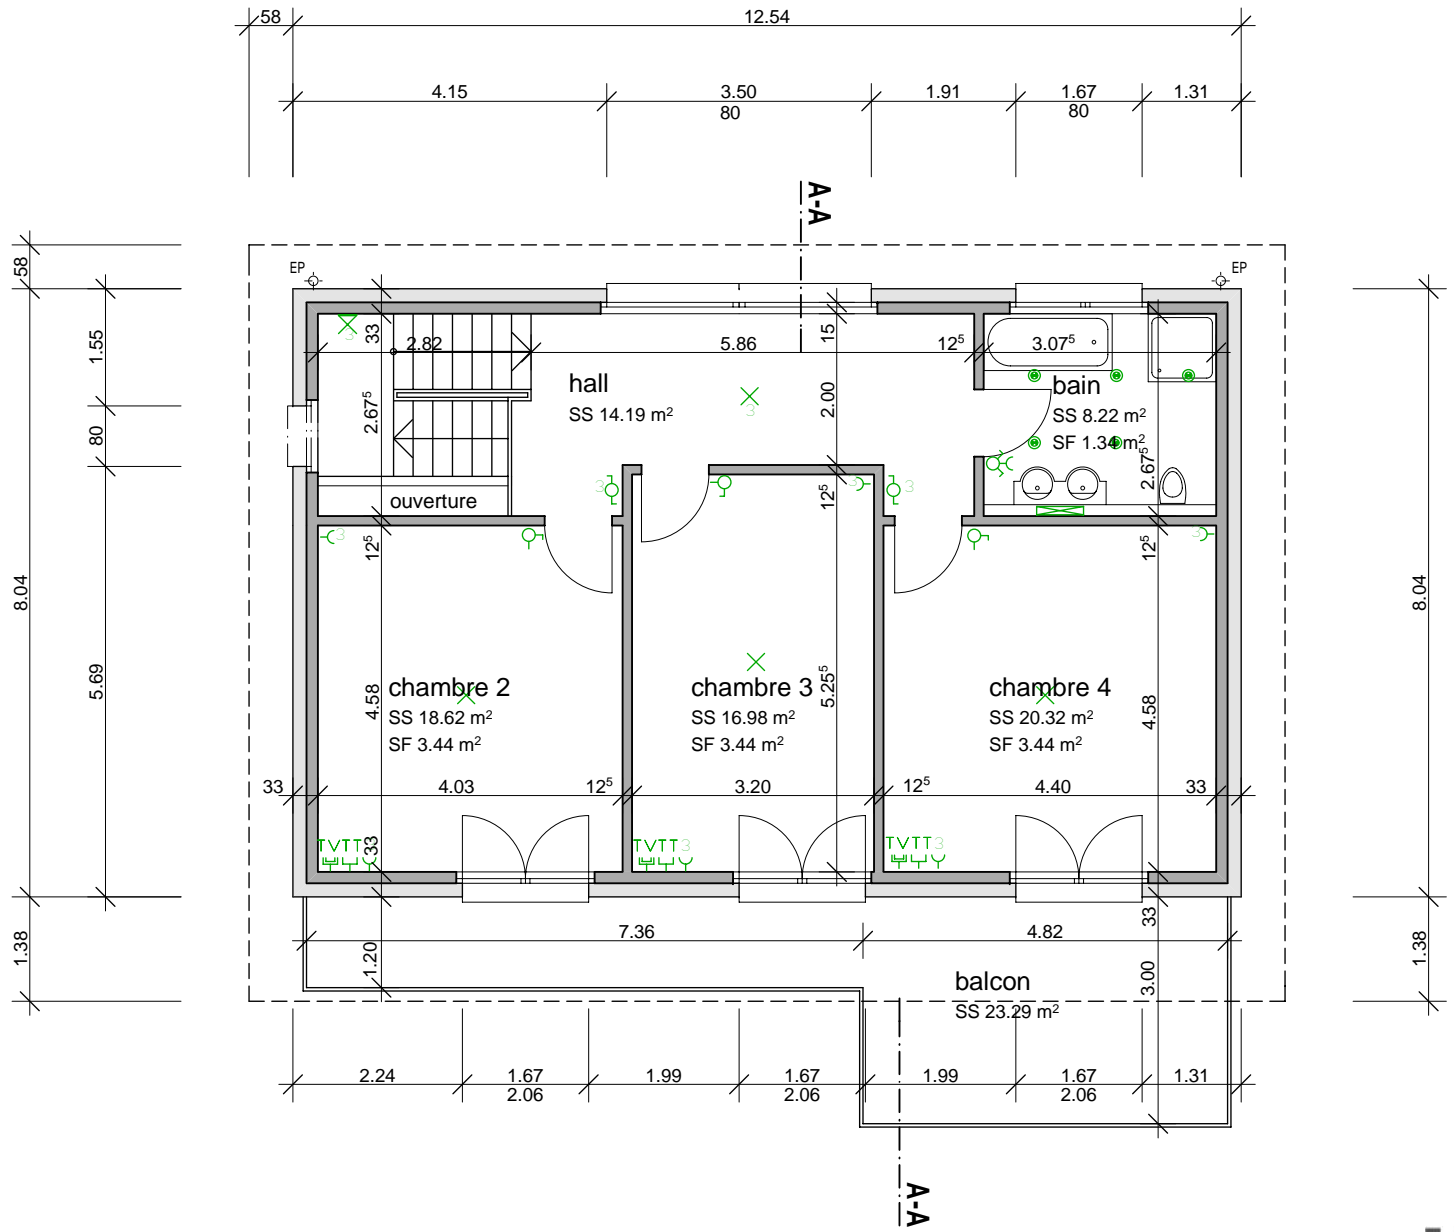

étage 1:100
norme vista