



Sous-sol 1:100

Norme - Ambiance

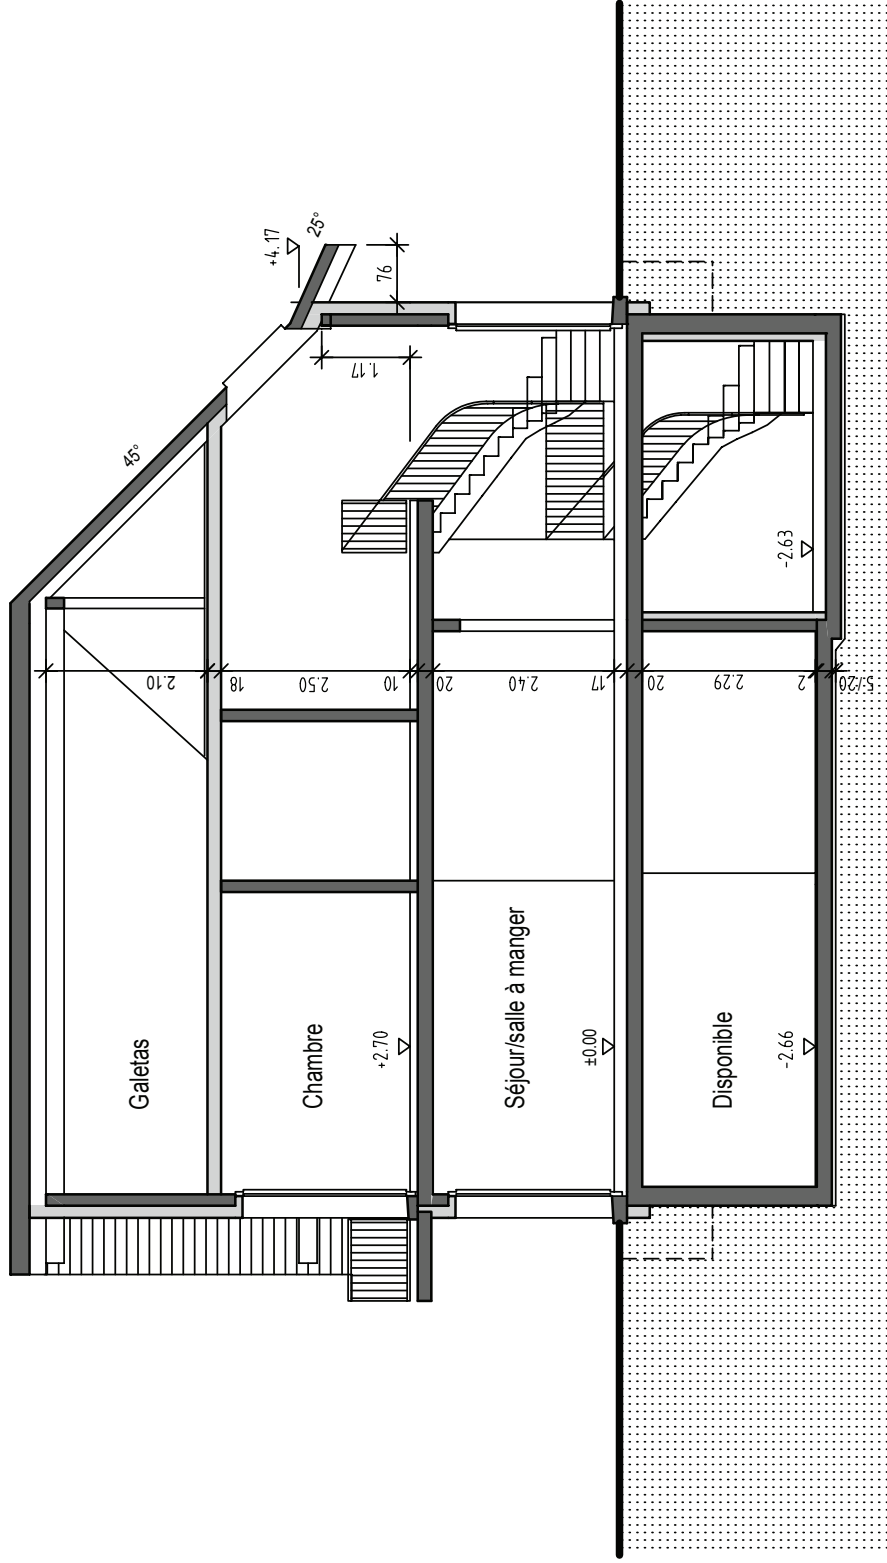


Coupe 1:100

Norme - Ambiance

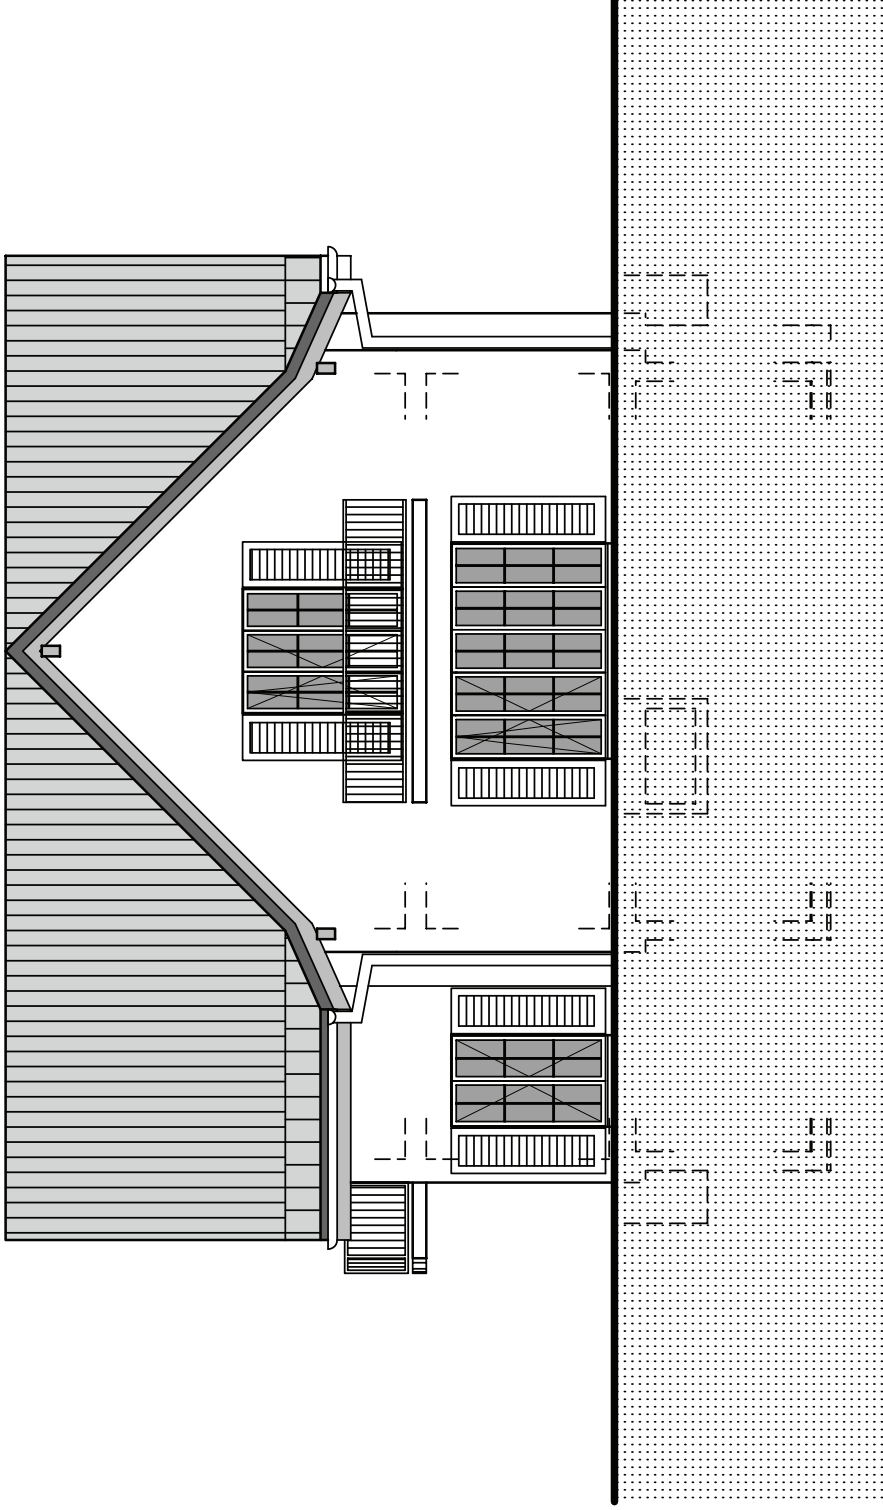


Façade sud 1:100

Norme - Ambiance

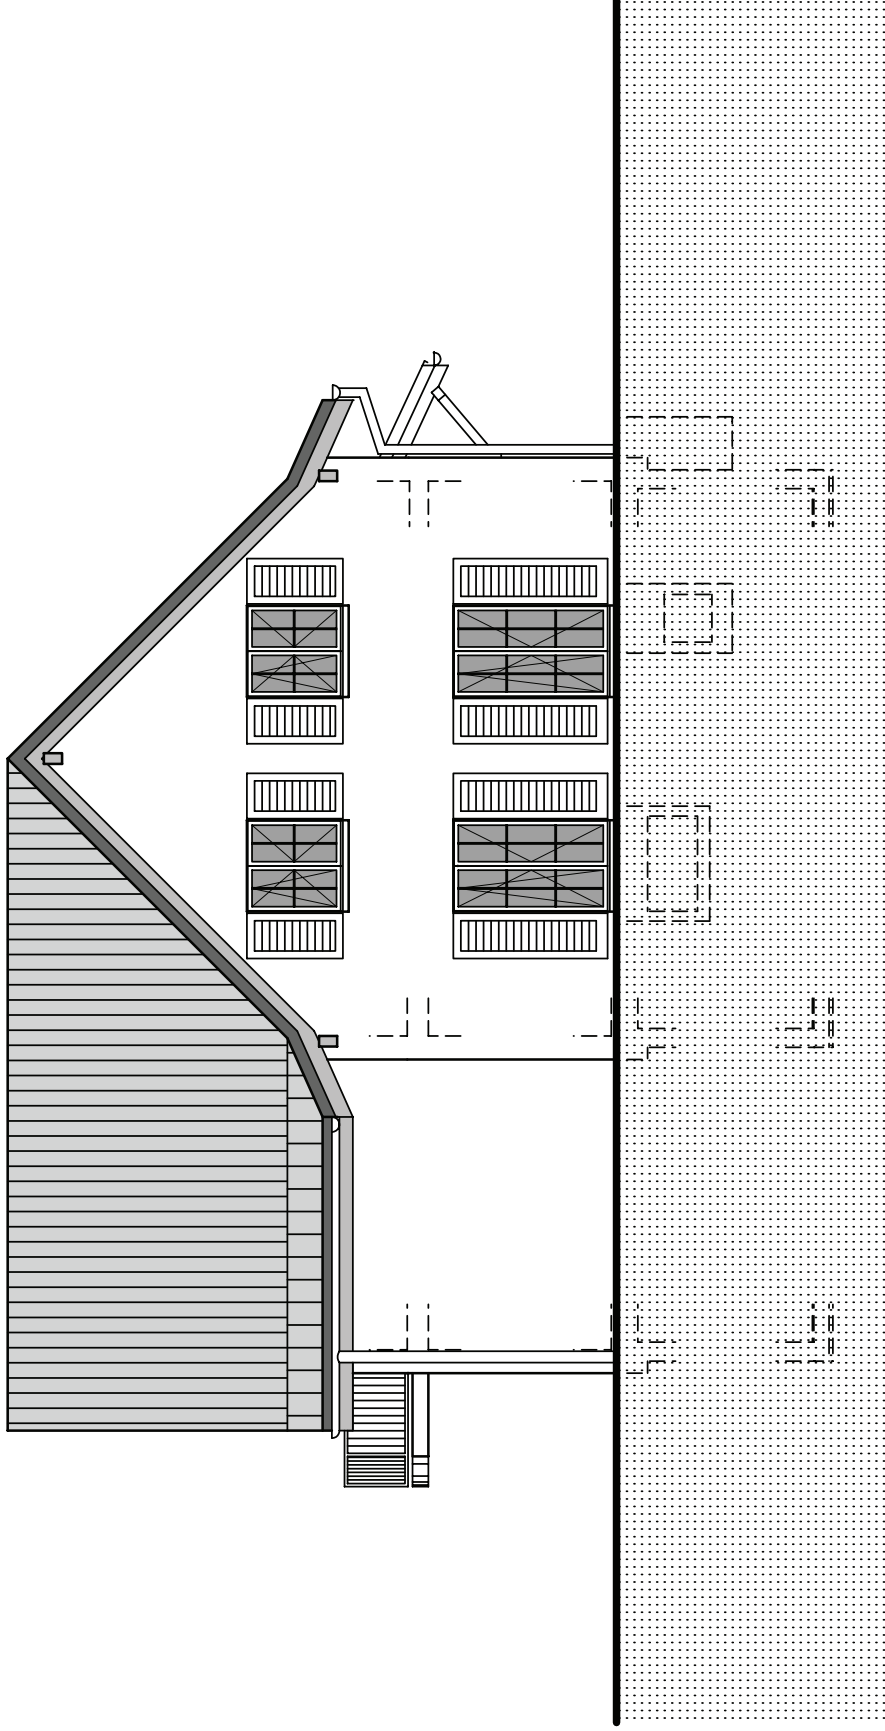


Façade ouest 1:100

Norme - Ambiance

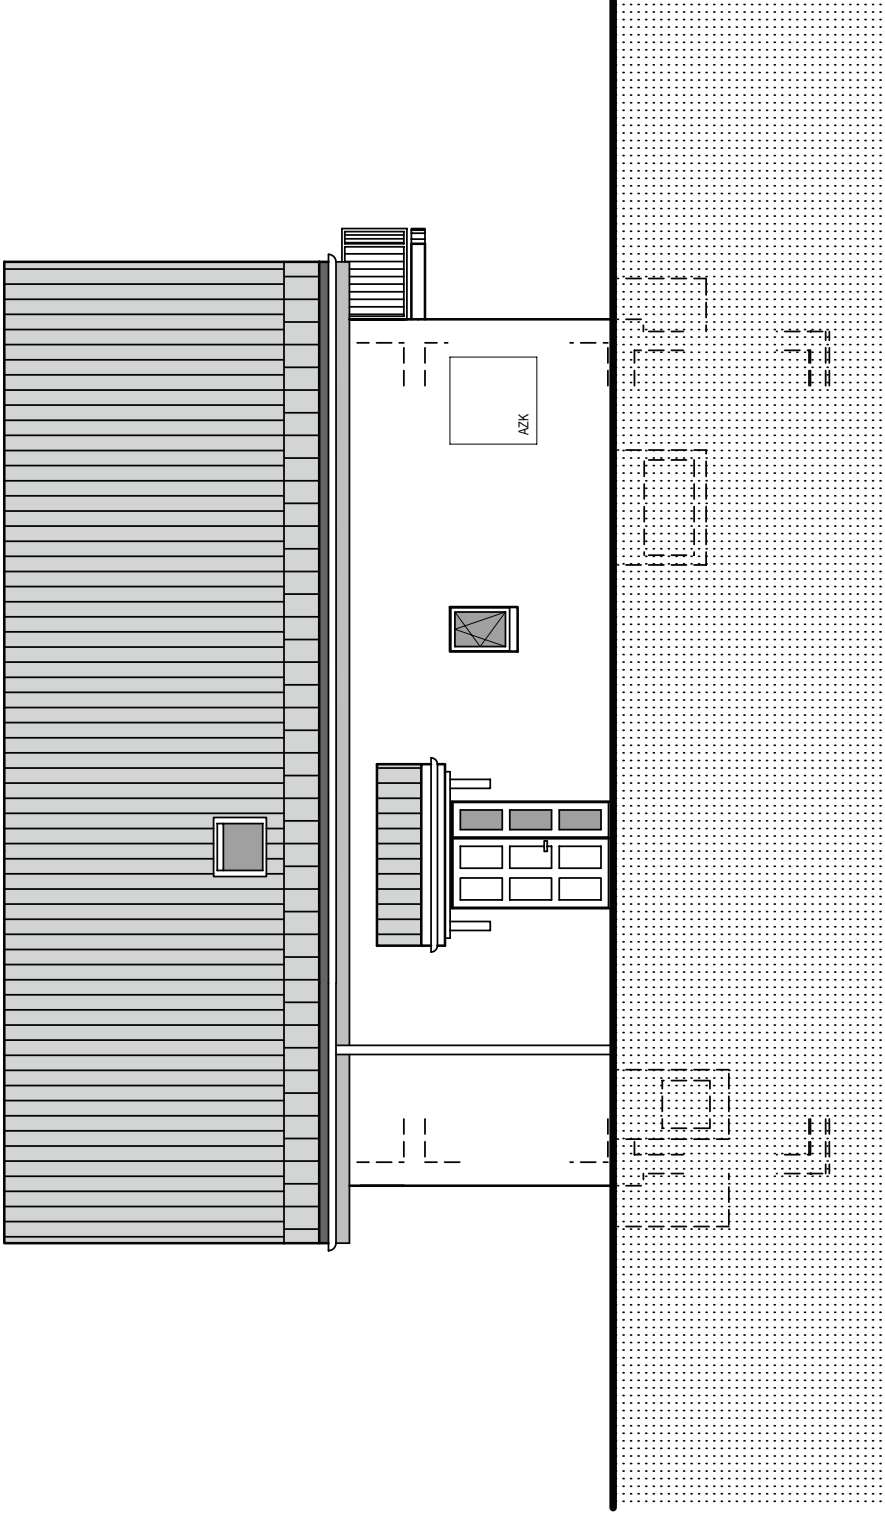

Façade nord 1:100

Norme - Ambiance

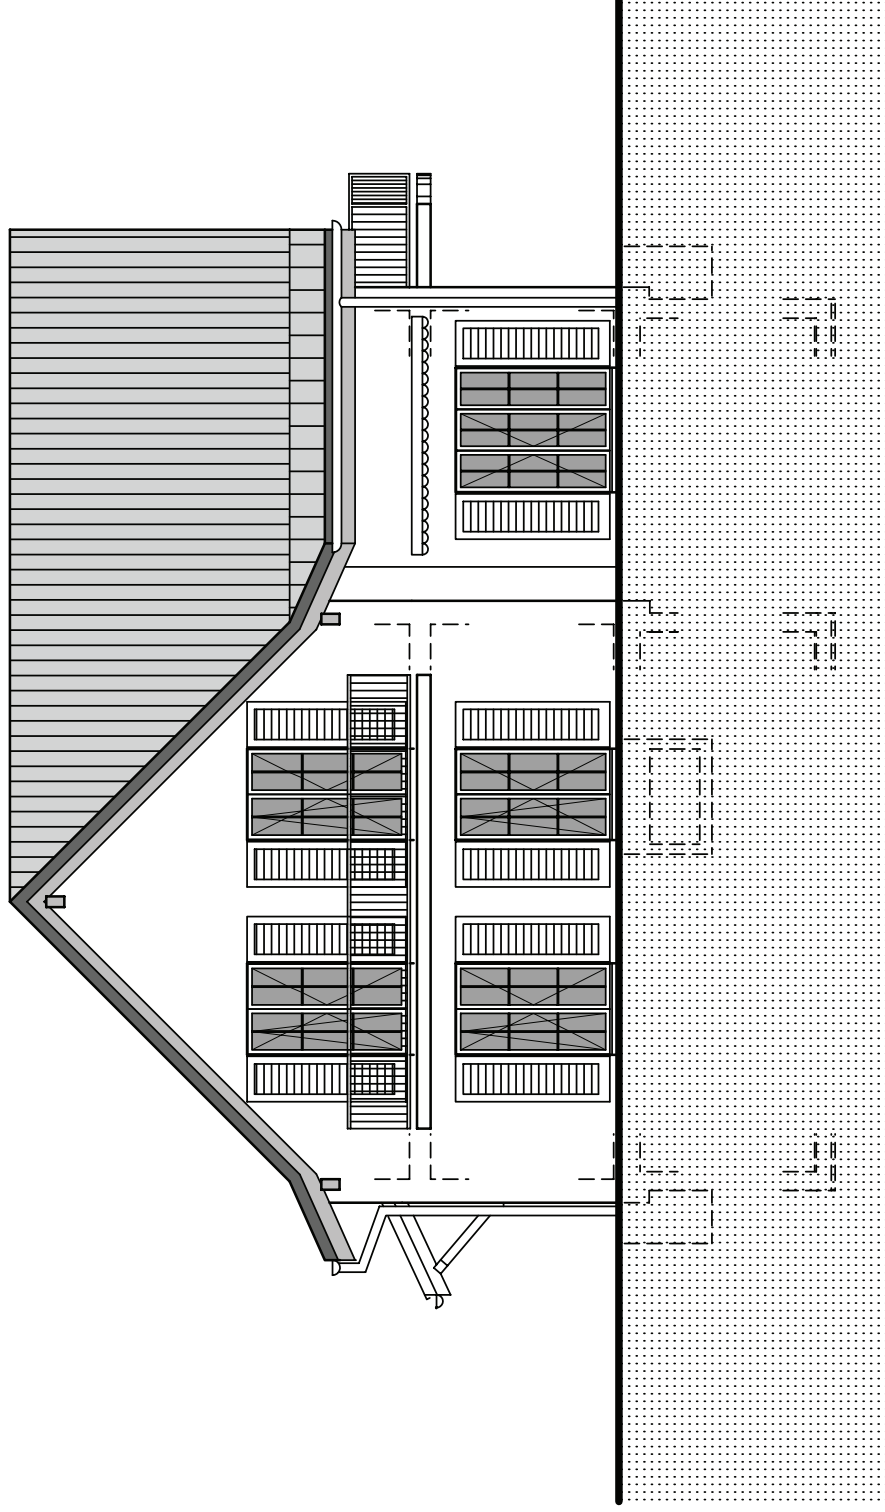

Façade est 1:100

Norme - Ambiance