


Option 1

Norm


## Rez-de-chaussée 1:100

Norme - Duo

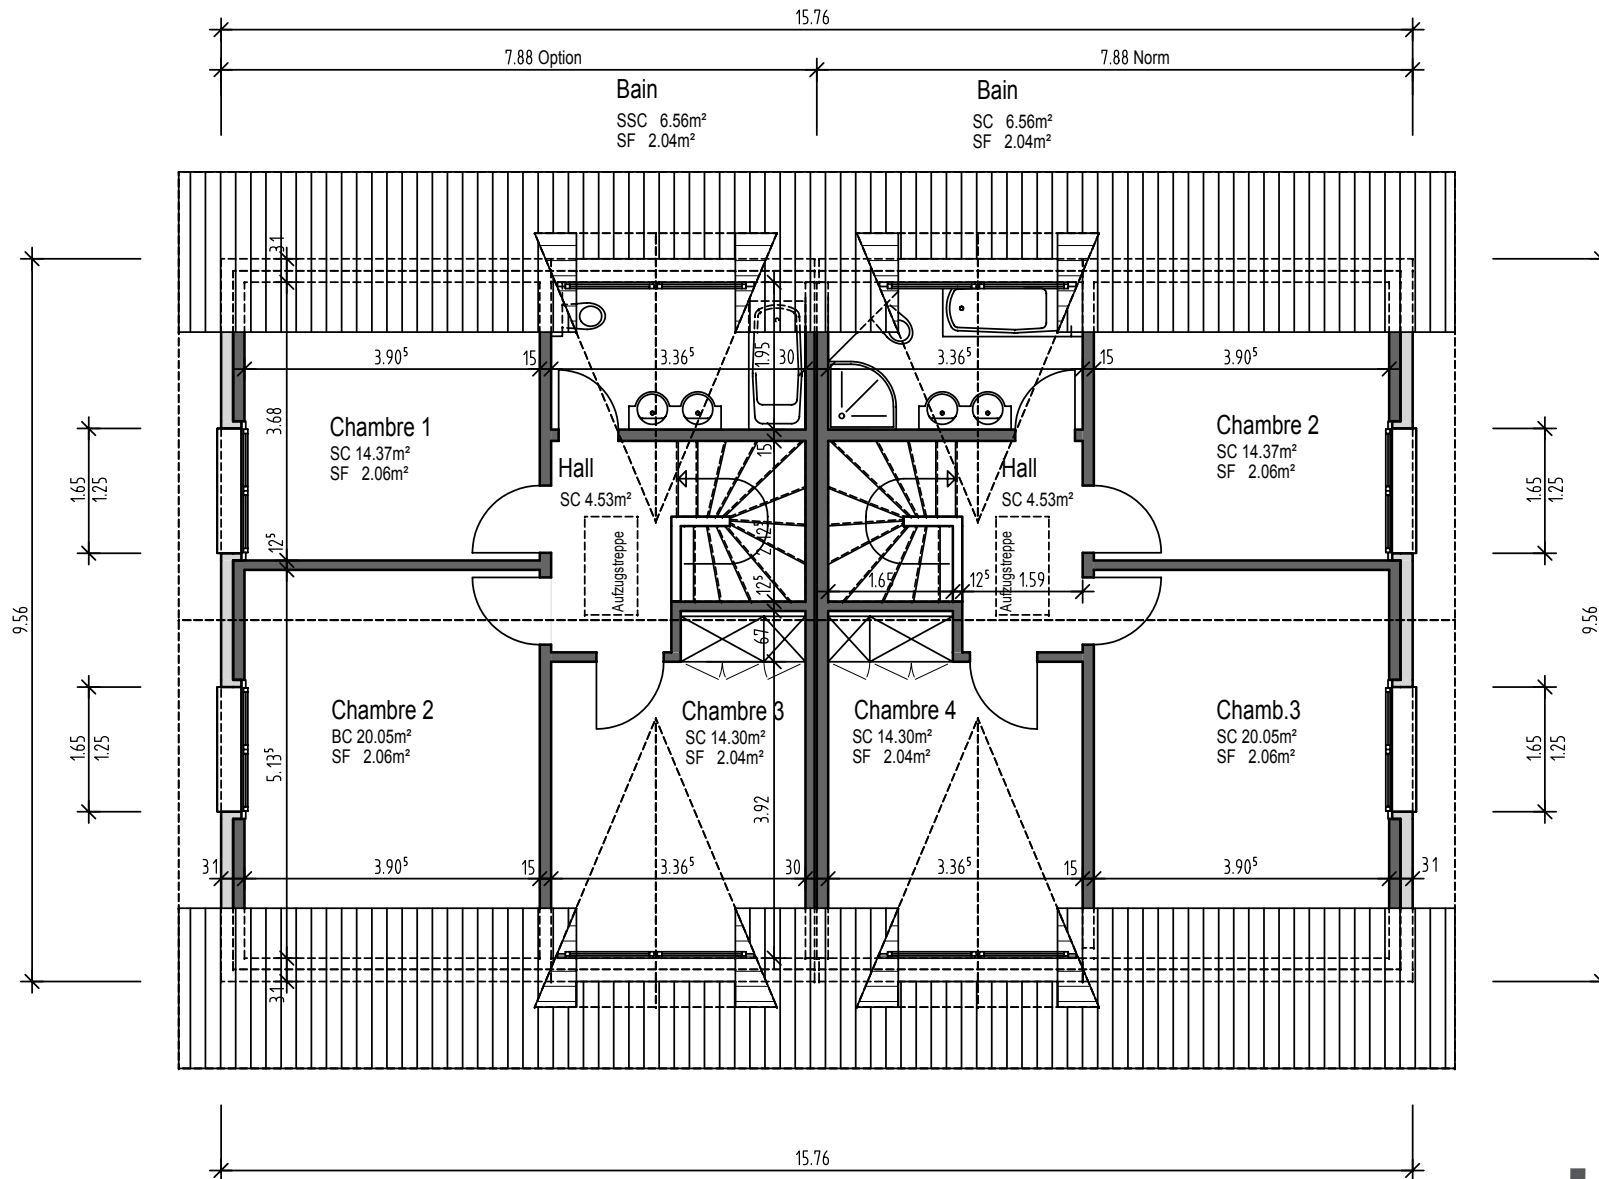


Etage 1:100

Norme - Duo

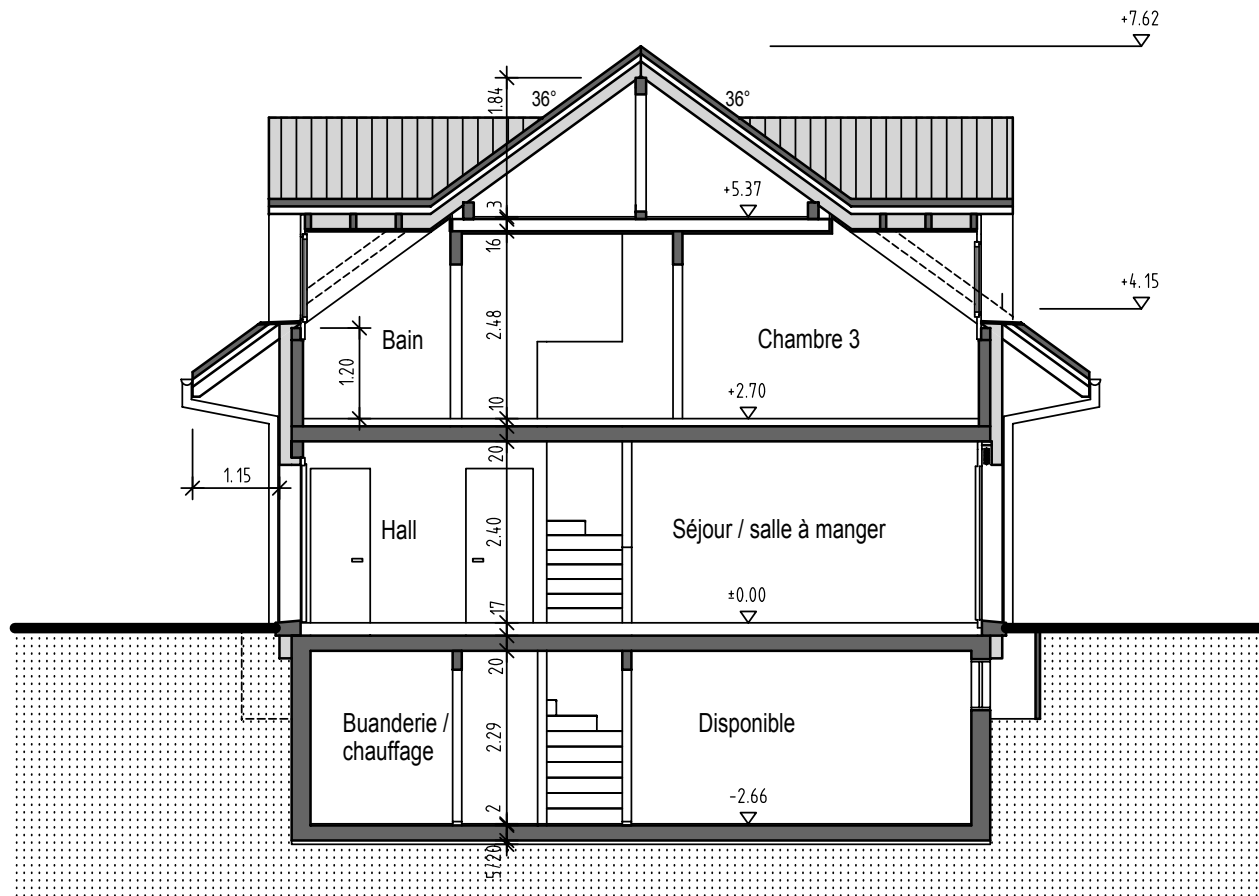


## Coupe 1:100

Norme - Duo

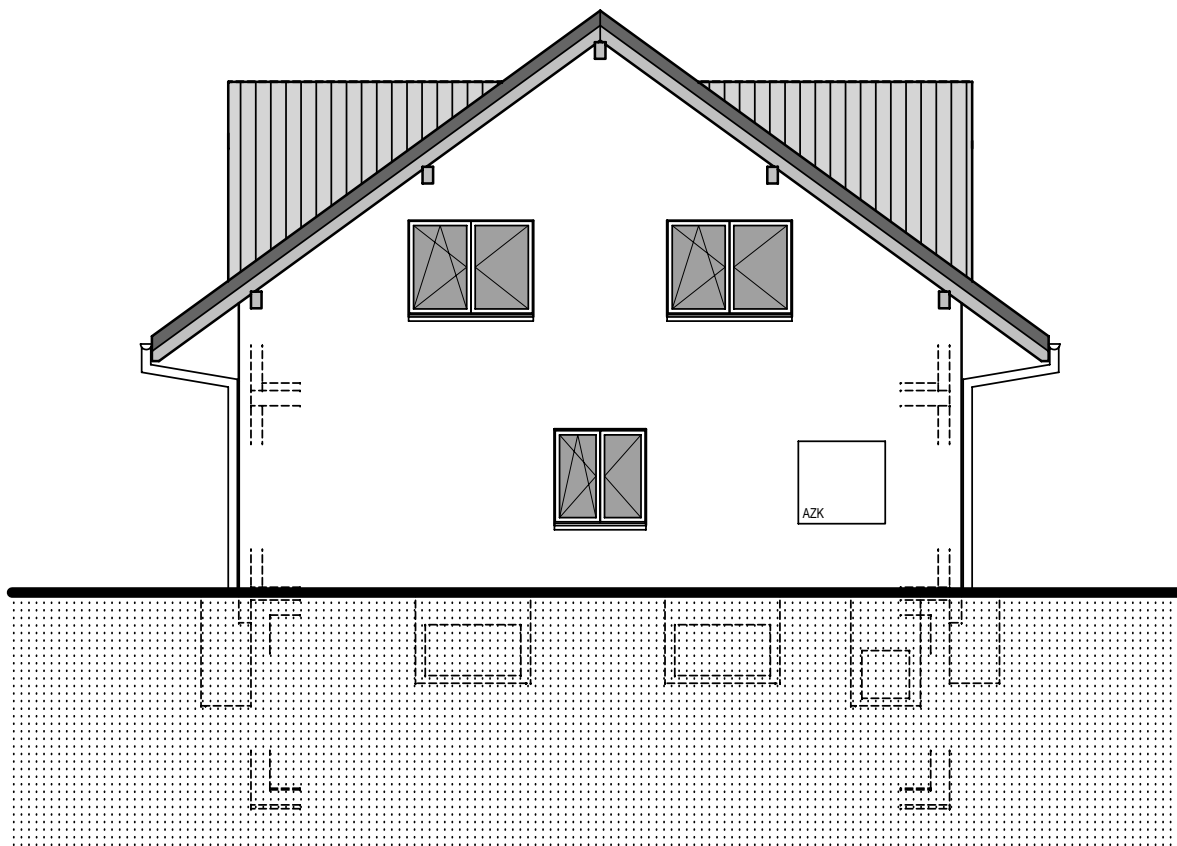

Façade ouest 1:100


Norme - Duo

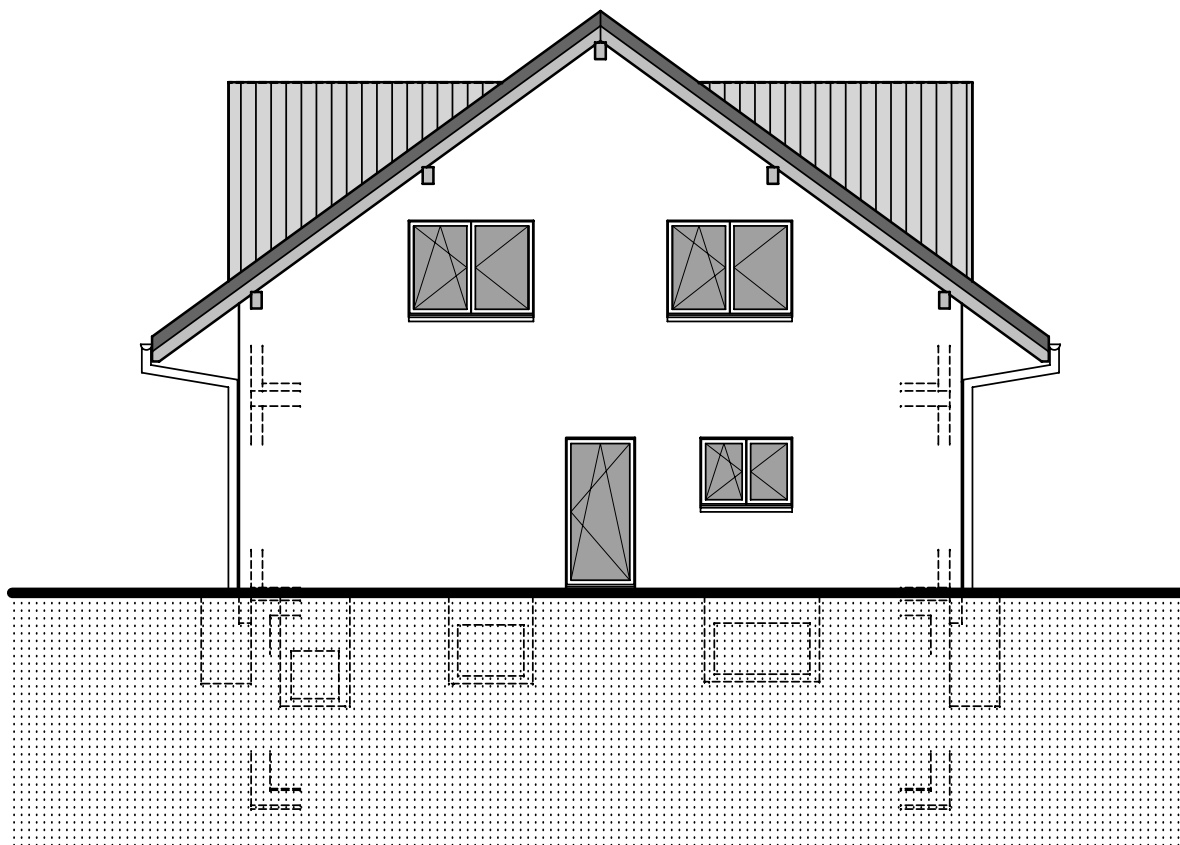

Façade est 1:100


Norme - Duo

**HOME+**  
**FOYER**

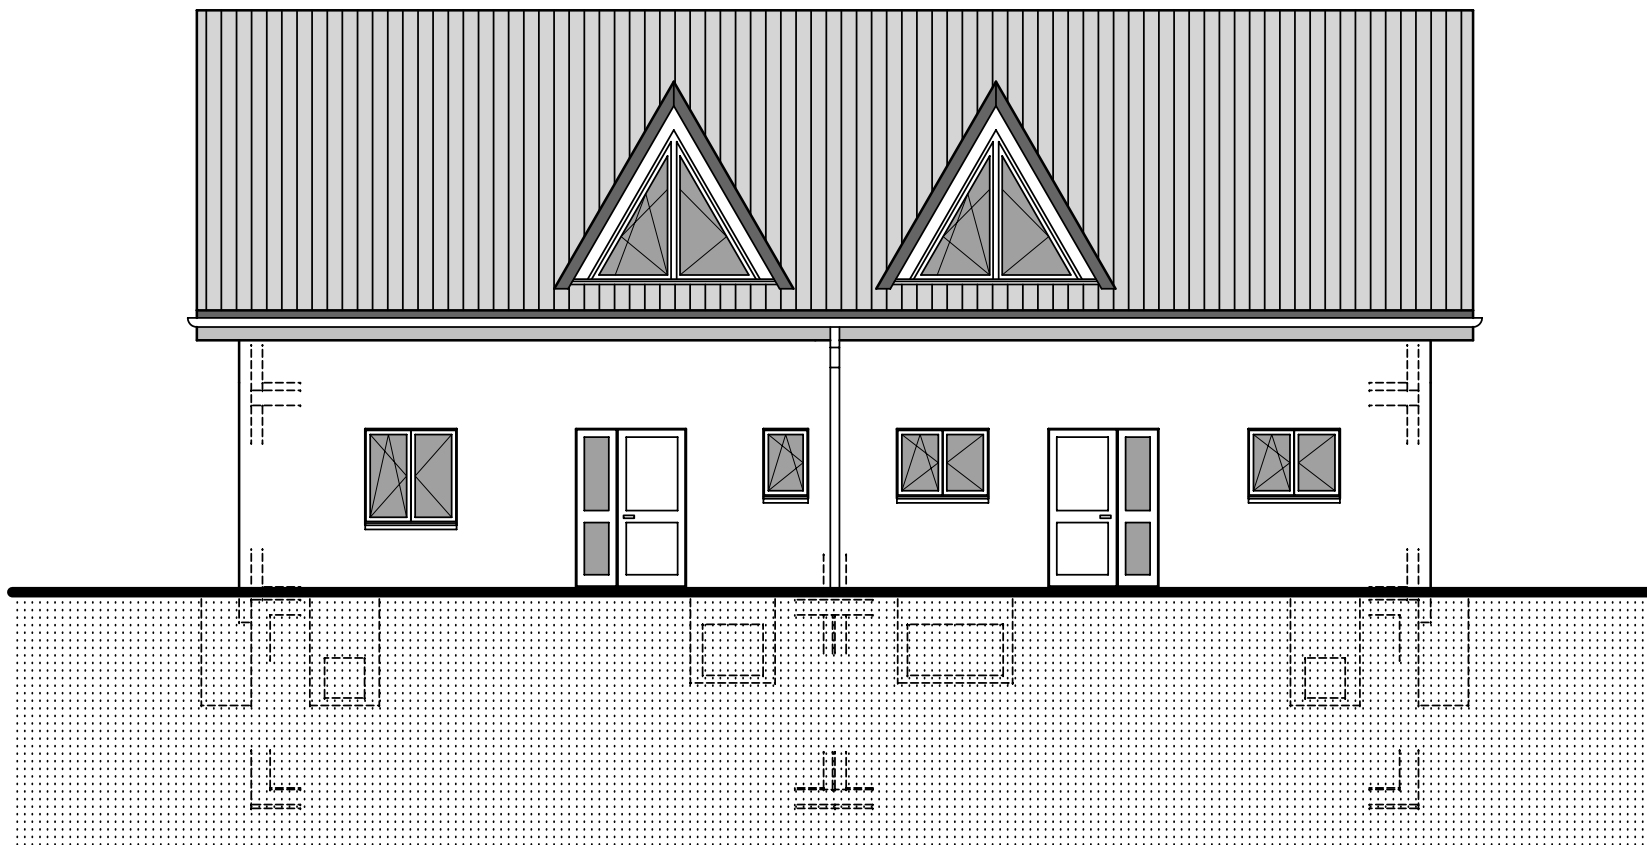

Façade nord 1:100

Norme - Duo

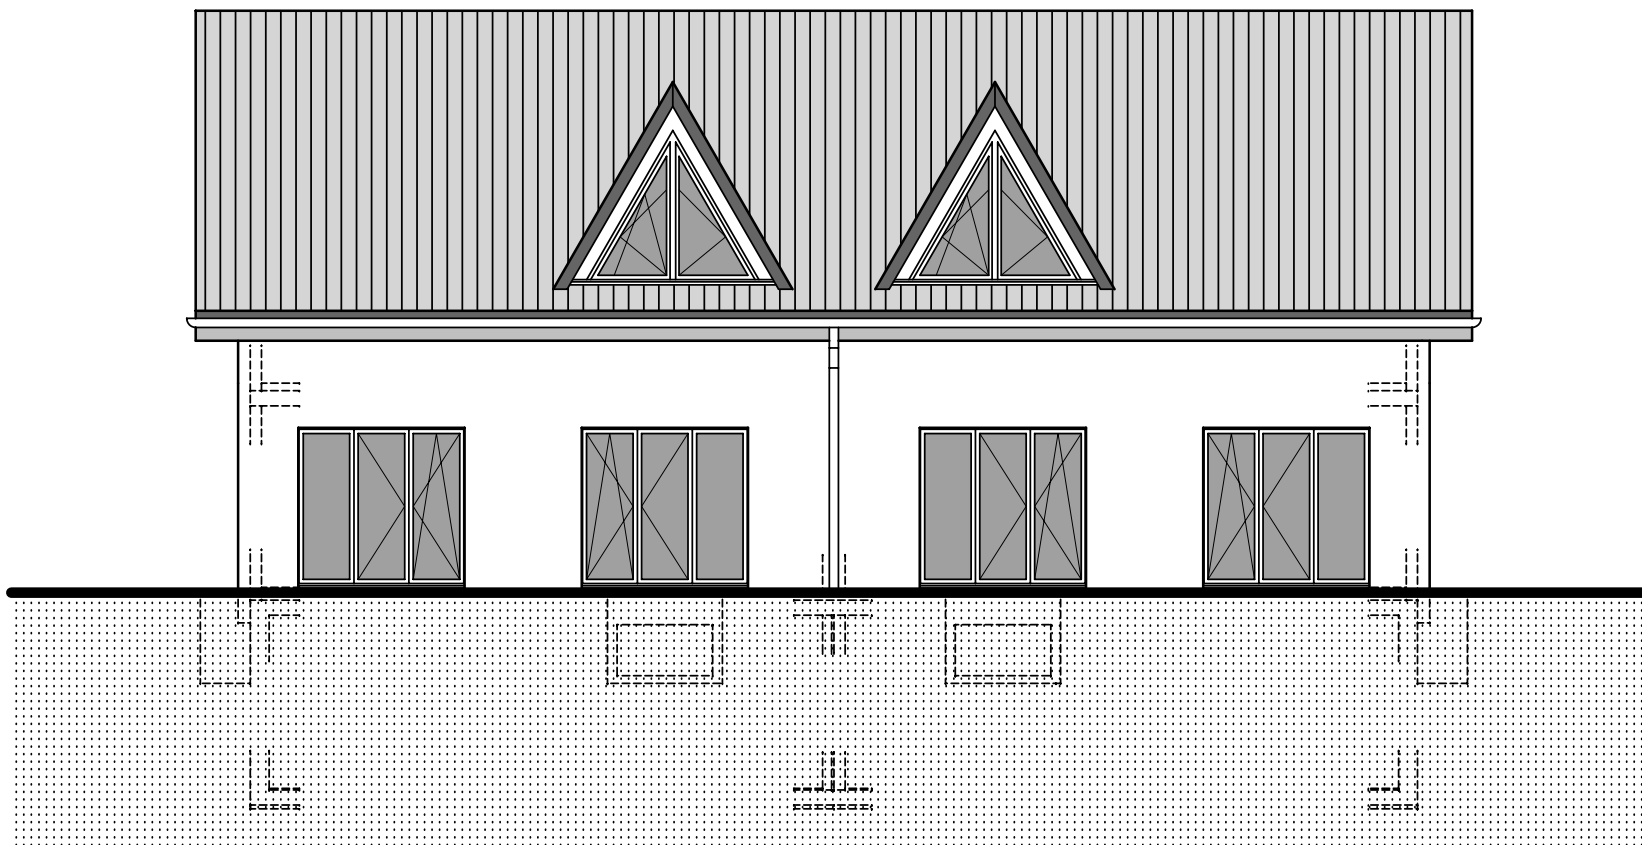

Façade sud 1:100

Norme - Duo

**HOME+**  
**FOYER**