



Sous-sol 1:100

Norme - Apero

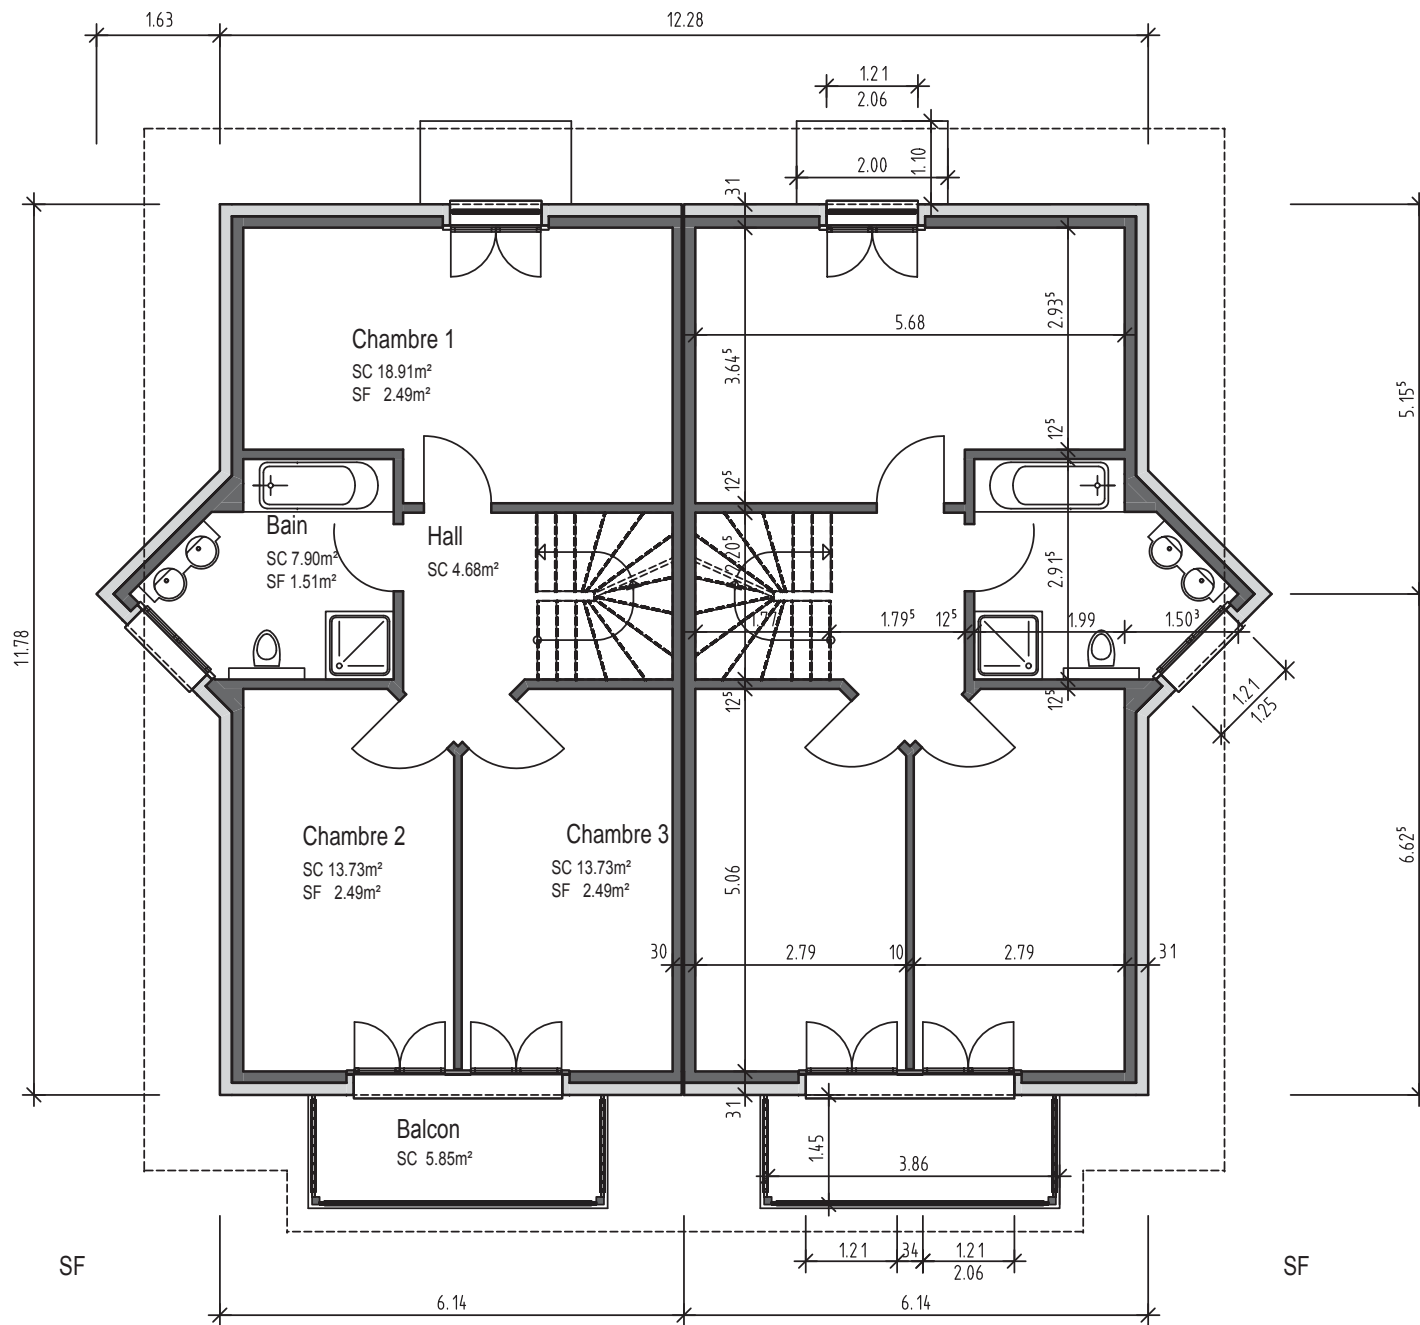

Etage 1:100


Norme - Apero

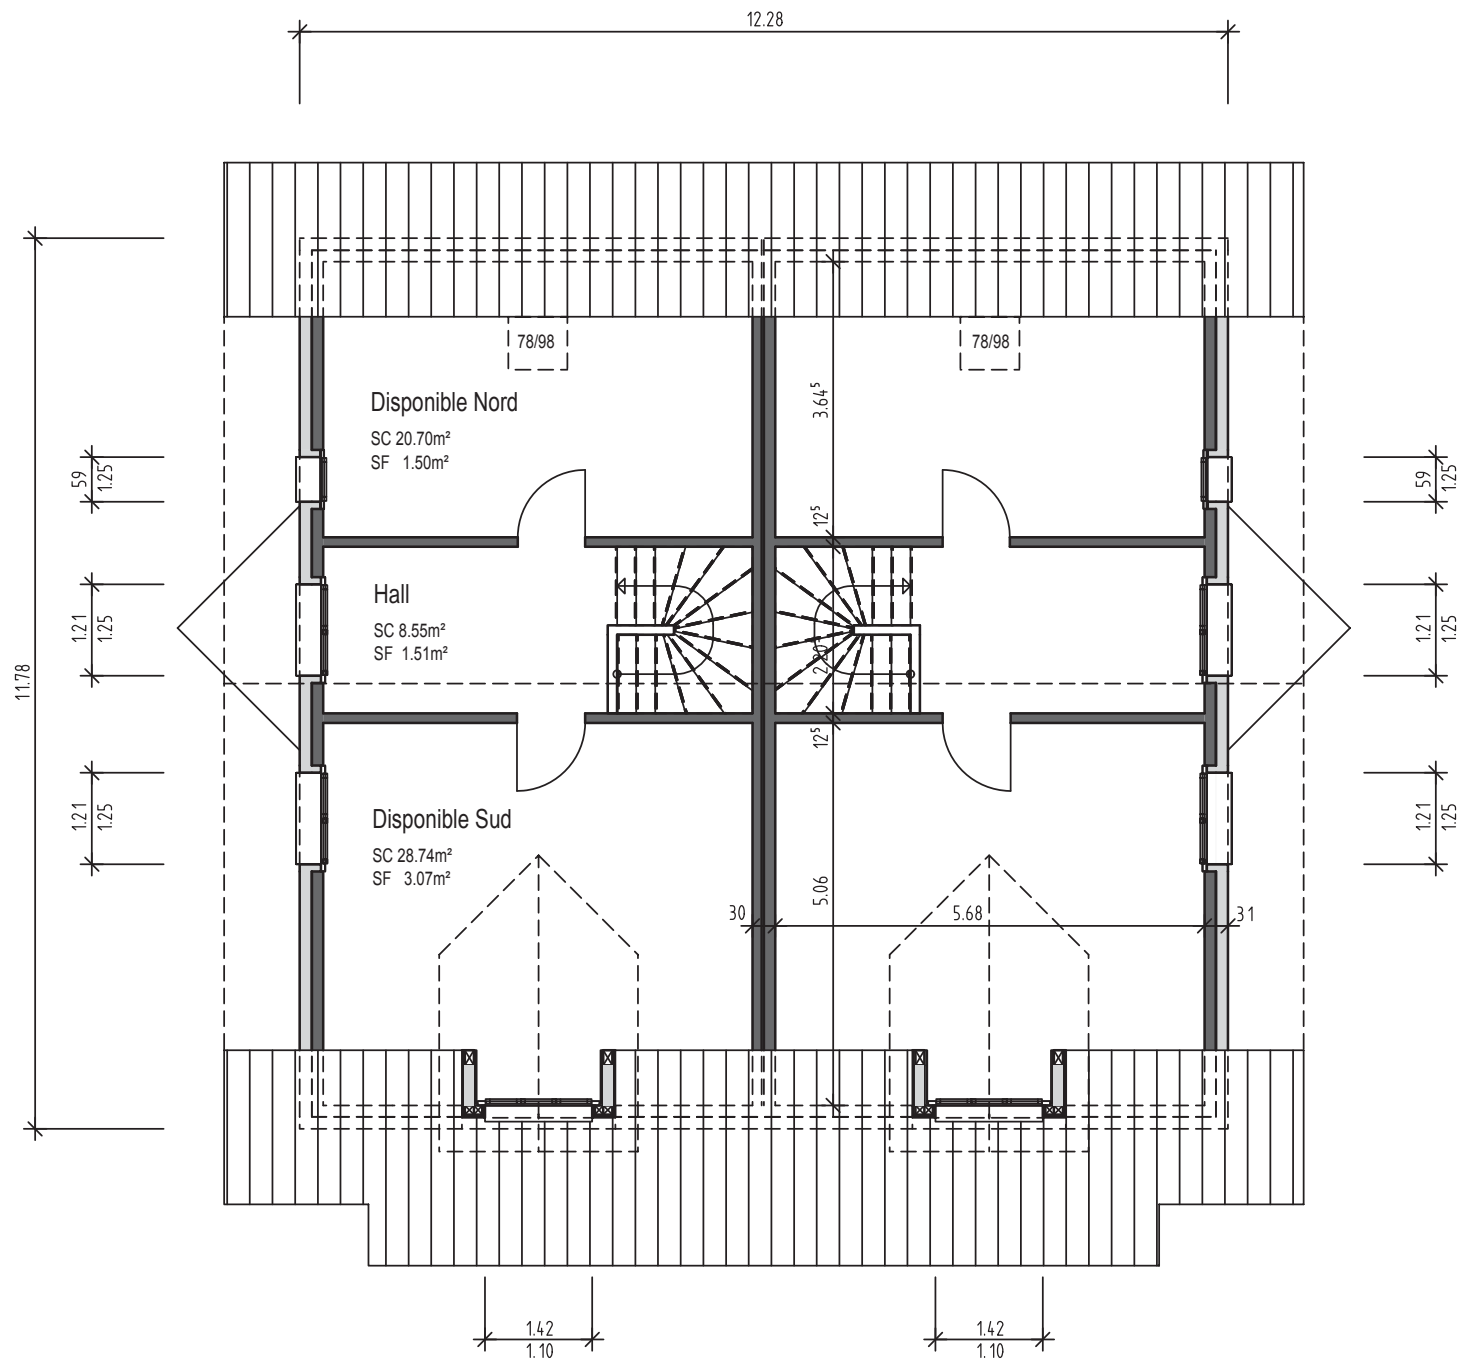

Combles 1:100

Norme - Apero

HOME+
FOYER

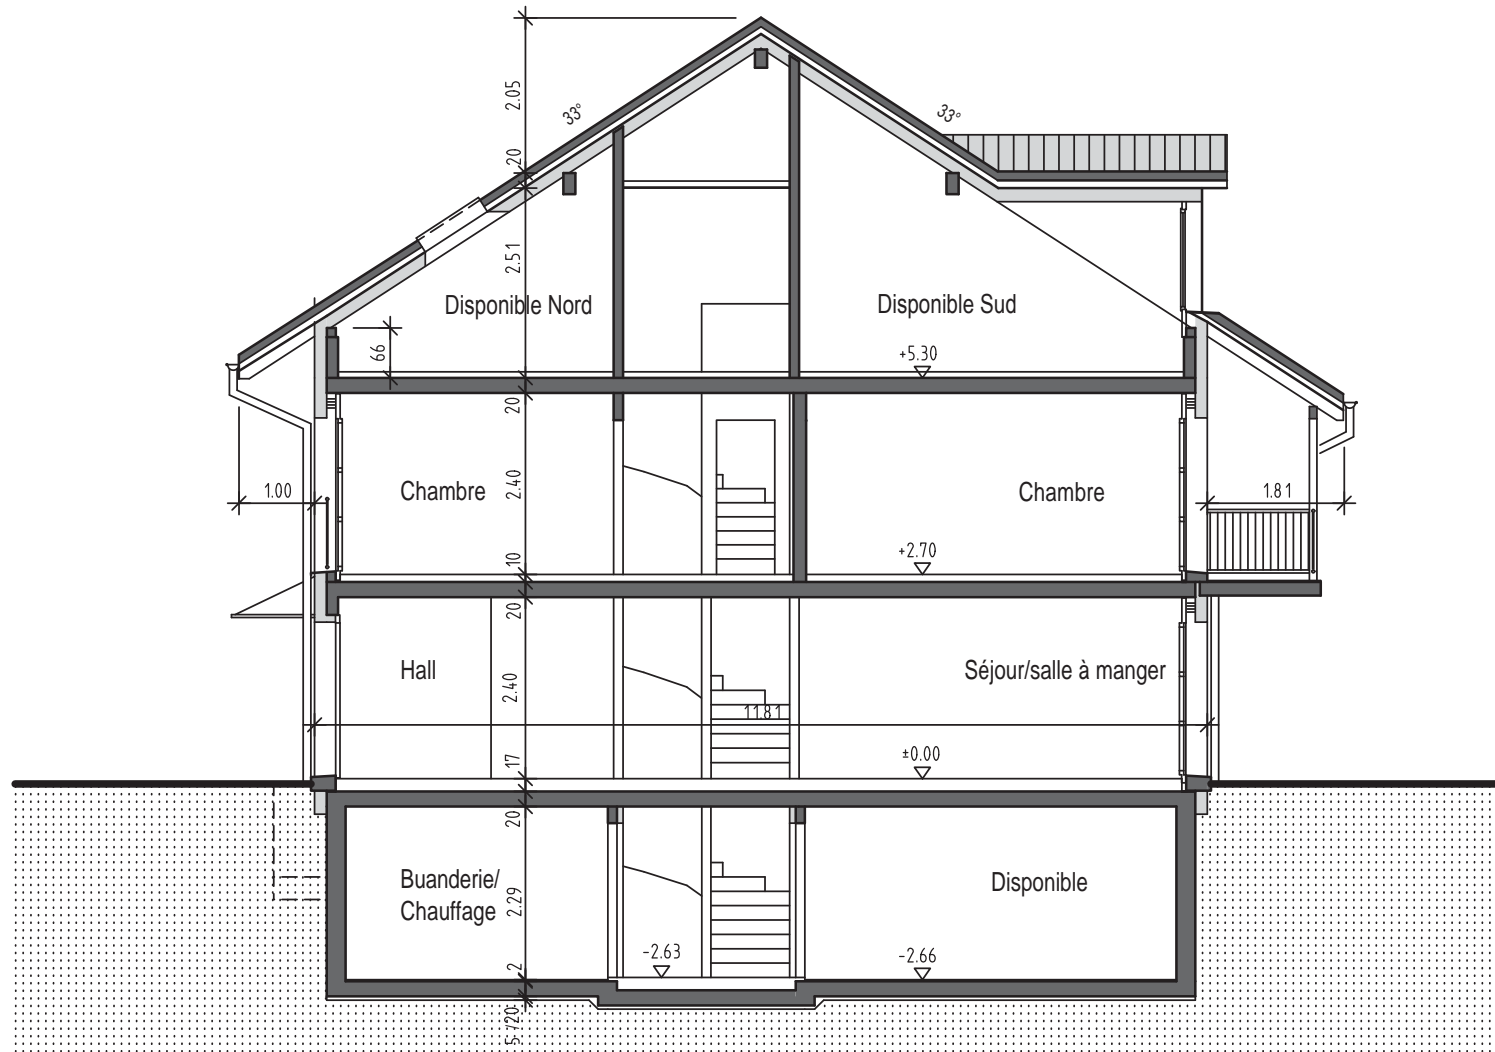

Coupe 1:100


Norme - Apero



Façade sud 1:100

Norme - Apero


HOME+
FOYER

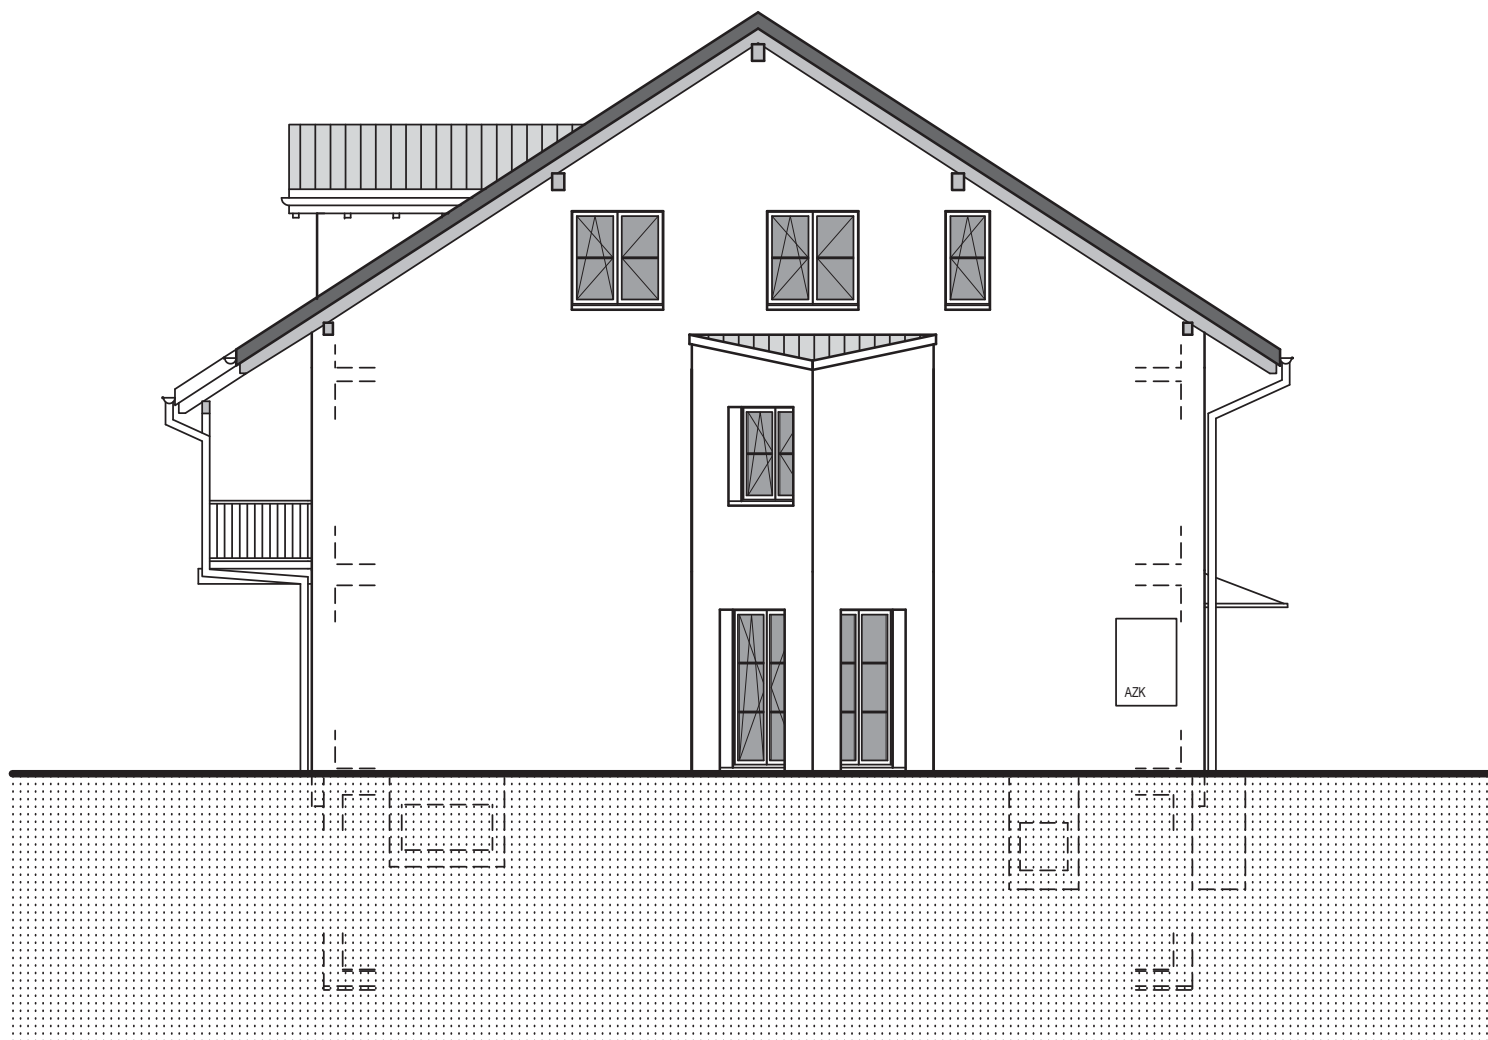

Façade ouest 1:100


Norme - Apero

HOME+
FOYER

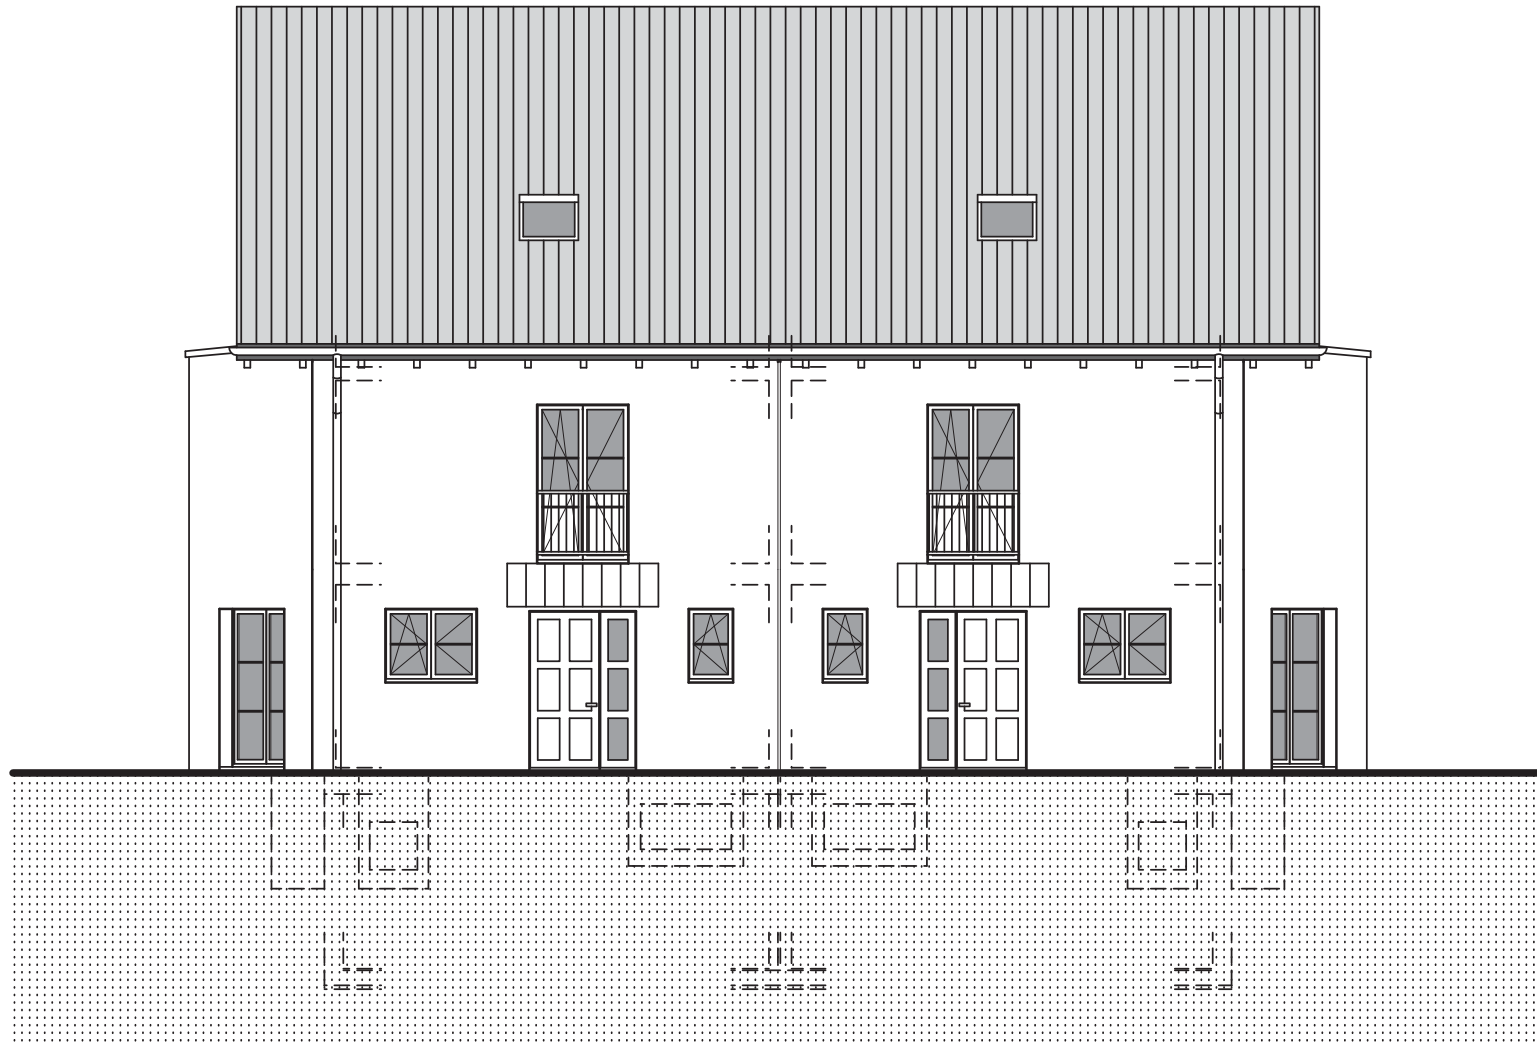

Façade nord 1:100

Norme - Apero

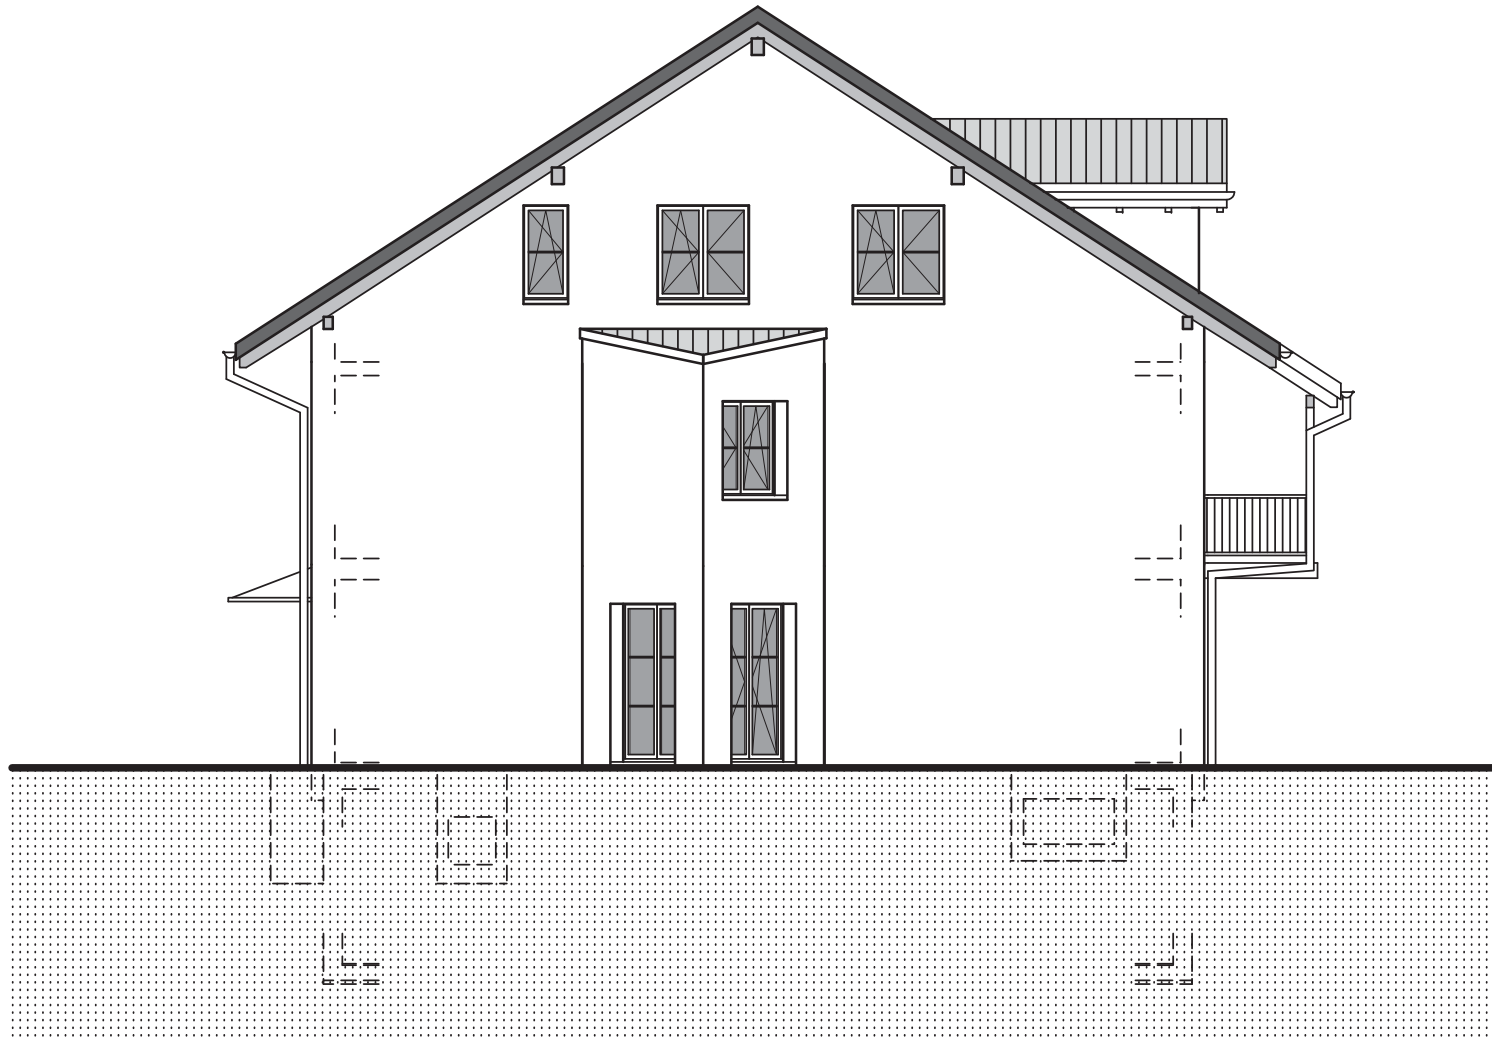

Façade est 1:100

Norme - Apero

HOME+
FOYER