


Sous-sol


Norme - Provence



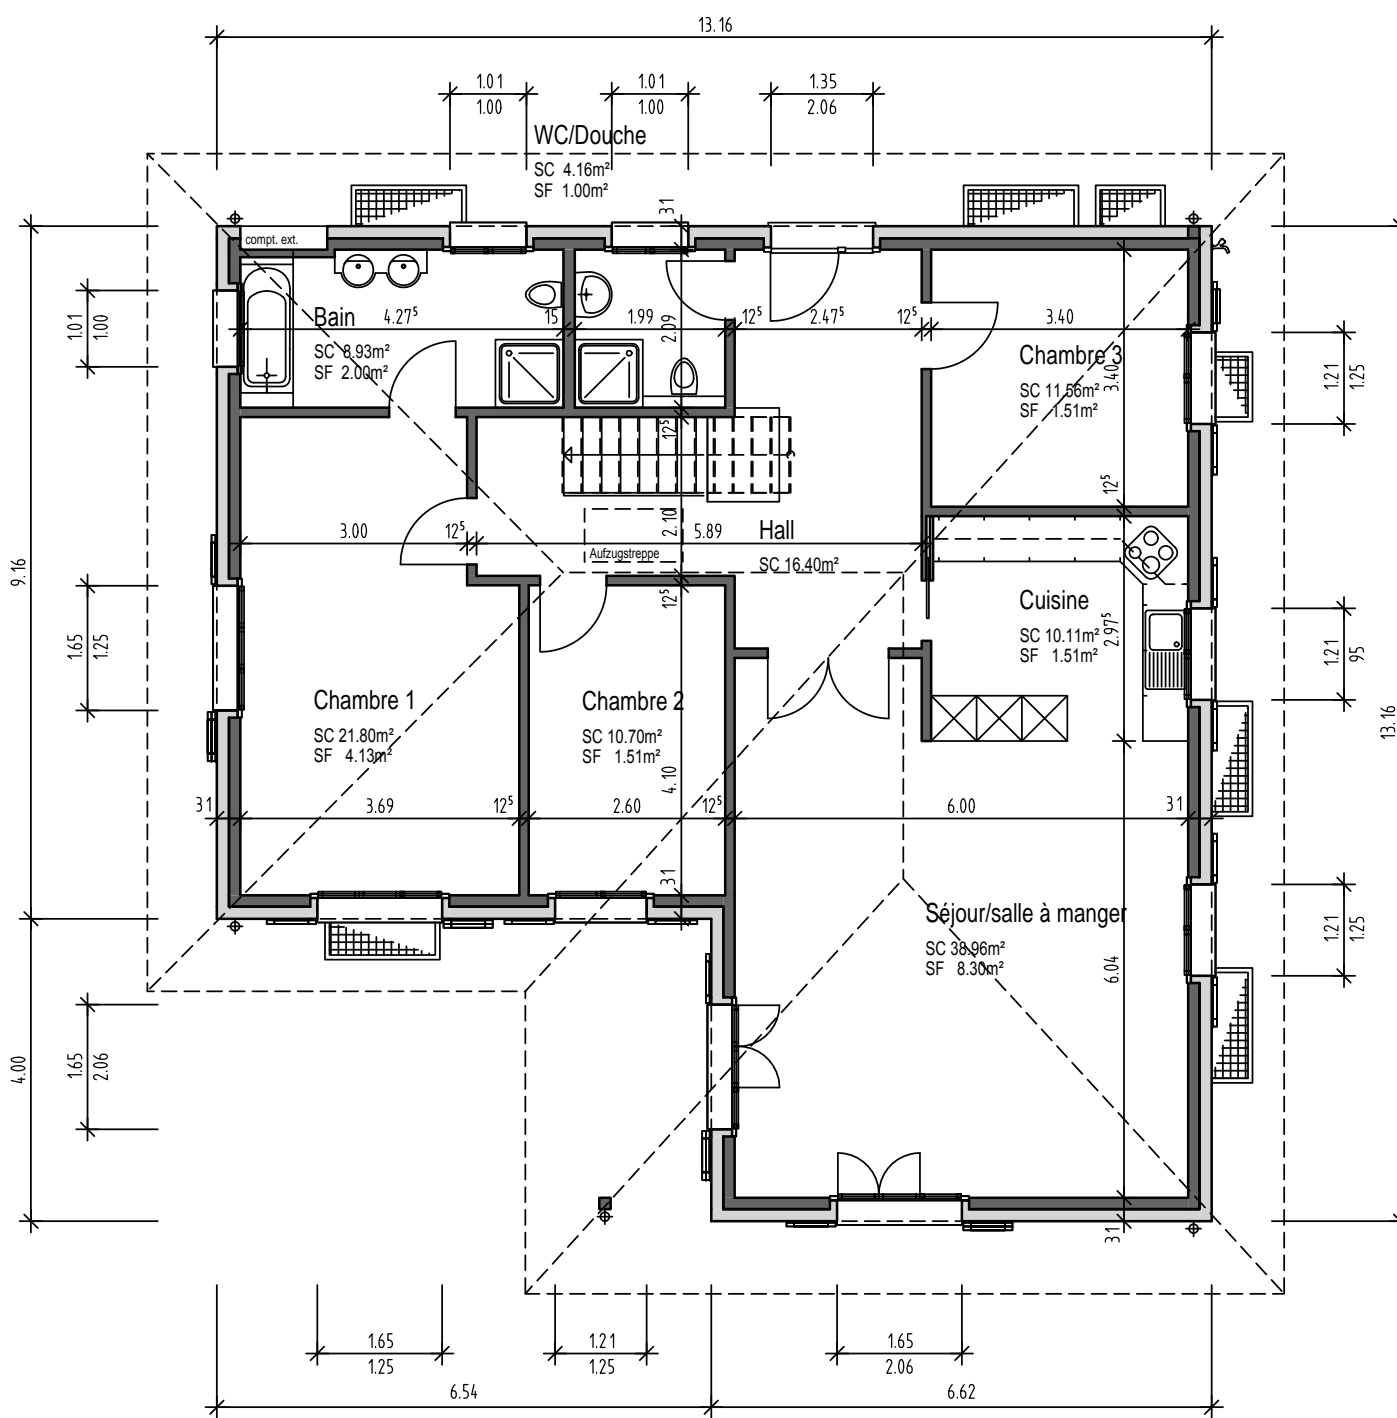


Rez-de-chaussée 1:100

Norme - Provence

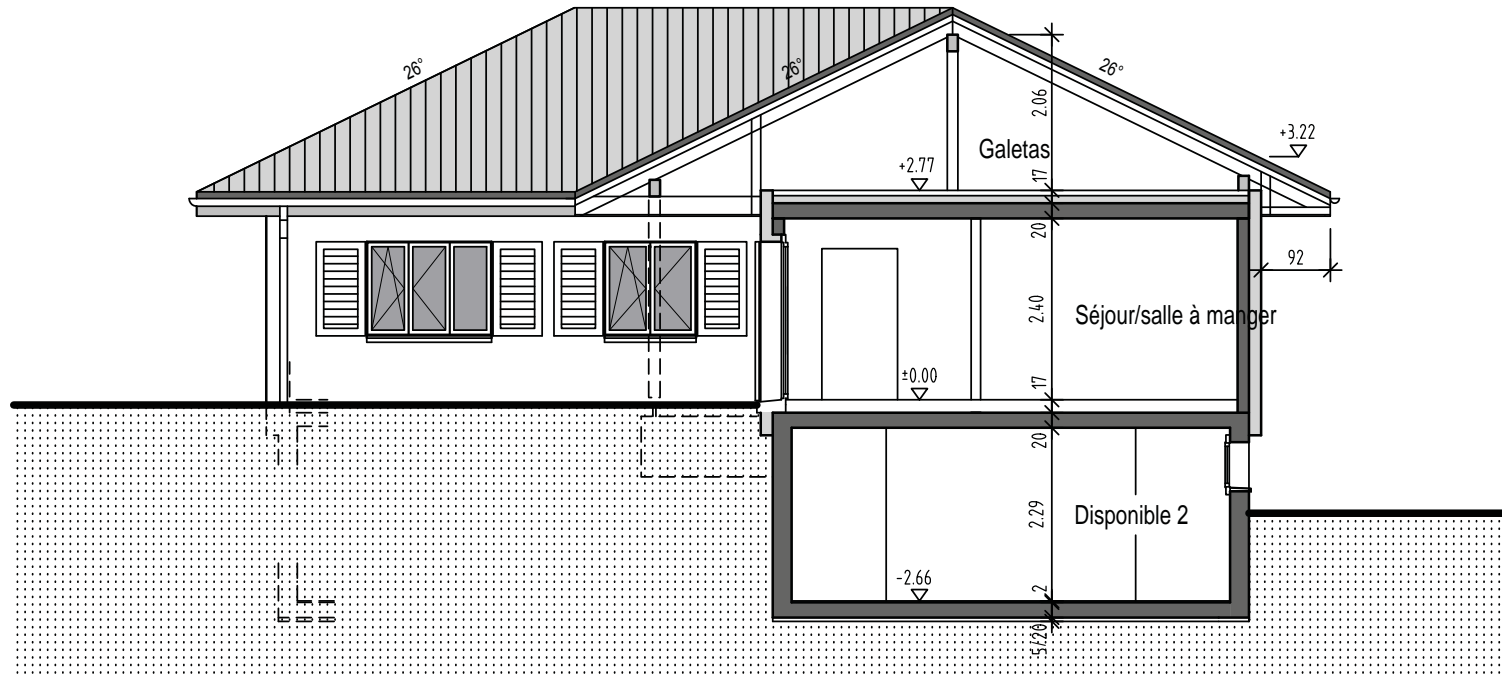

Coupe 1:100


Norme - Provence

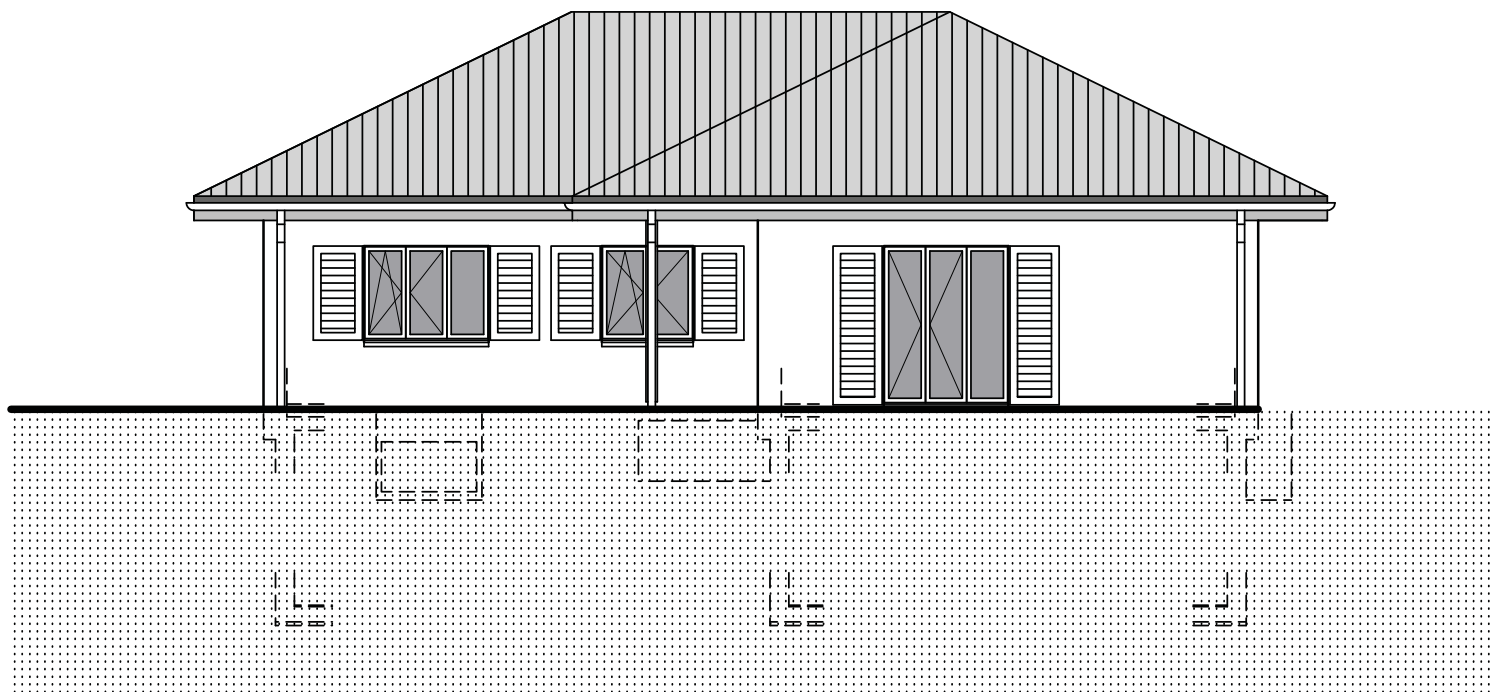

Façade sud 1:100

Norme - Provence


HOME+
FOYER

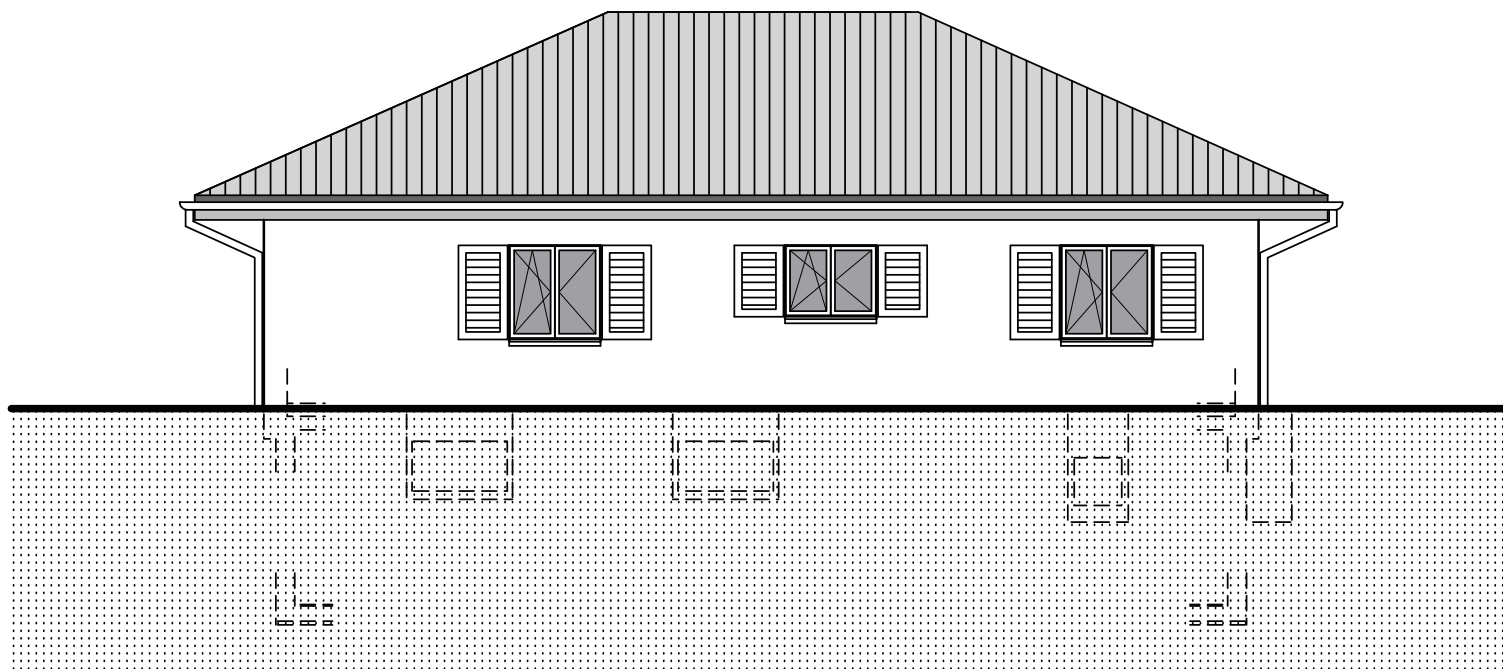

Façade ouest 1:100


Norme - Provence

HOME+
FOYER

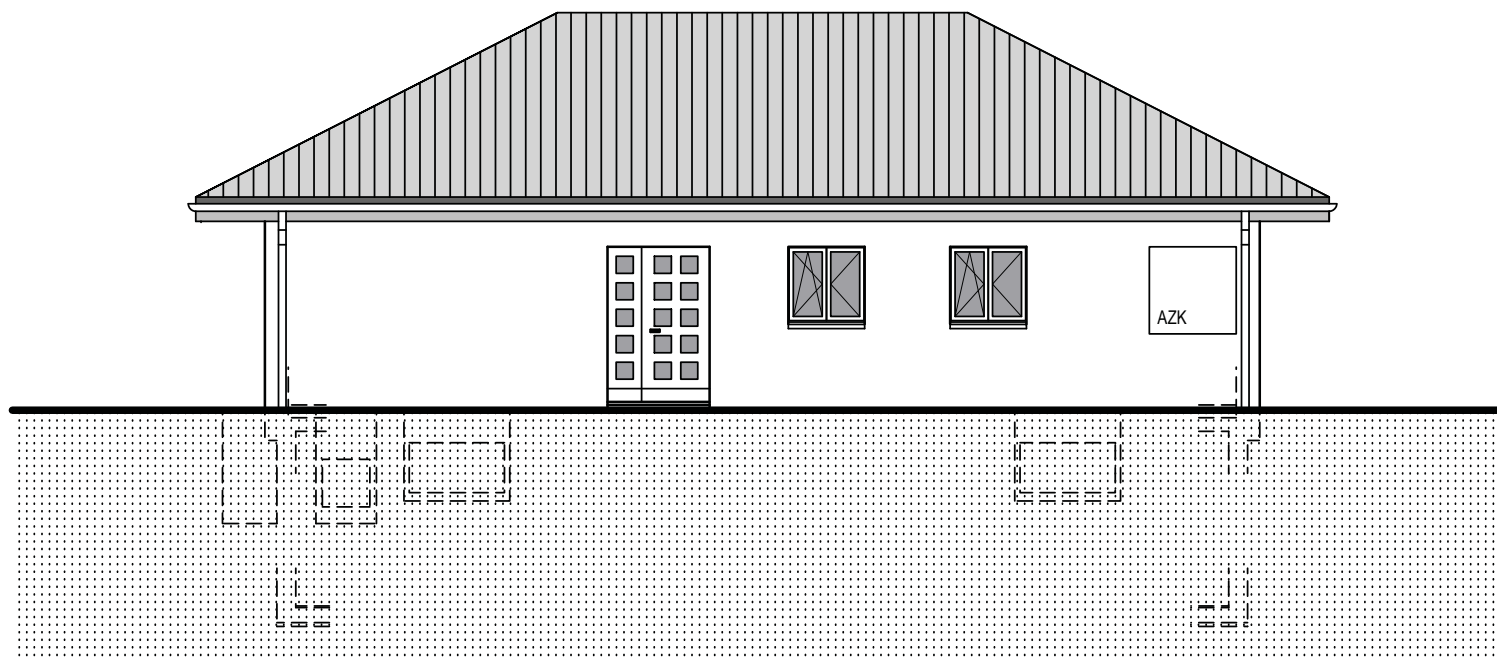

Façade nord 1:100

Norme - Provence

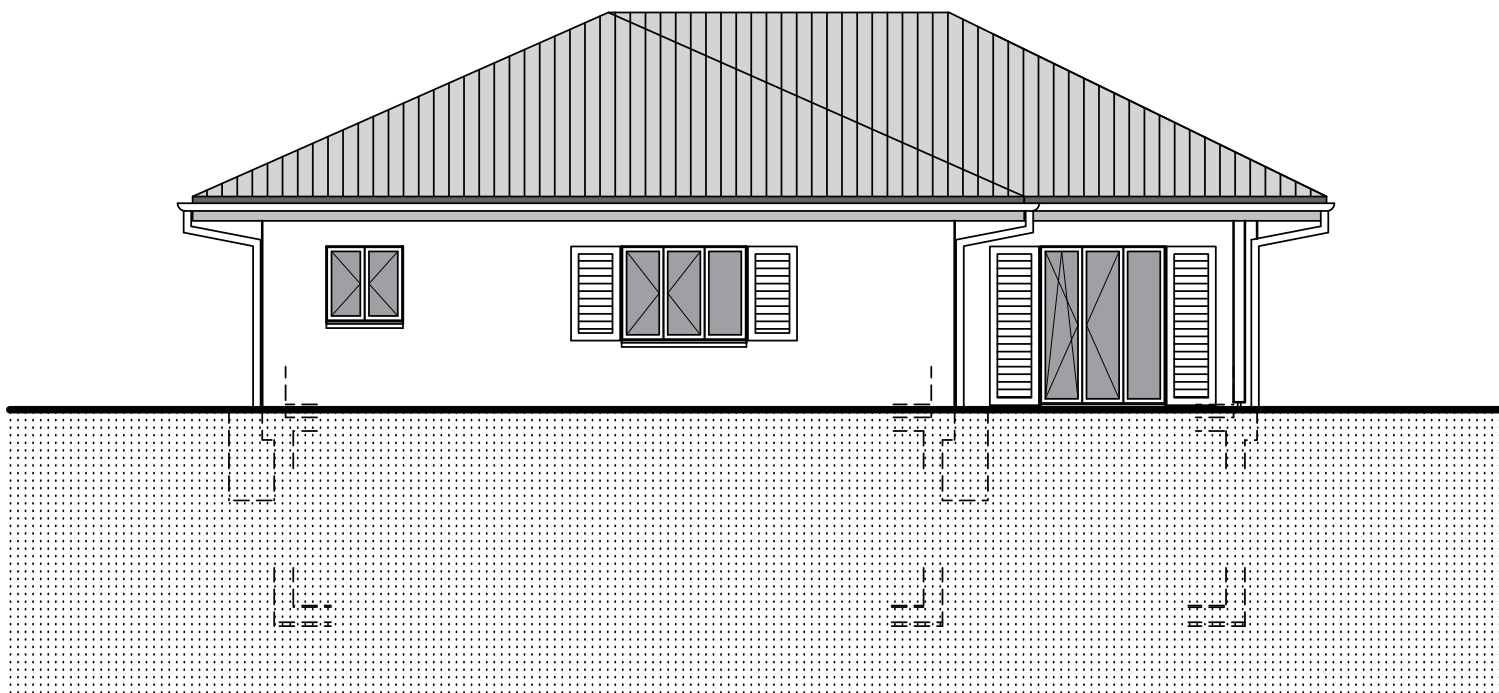

Façade est 1:100

Norme - Provence

HOME+
FOYER