



Coupe 1:100

Norme - Royal

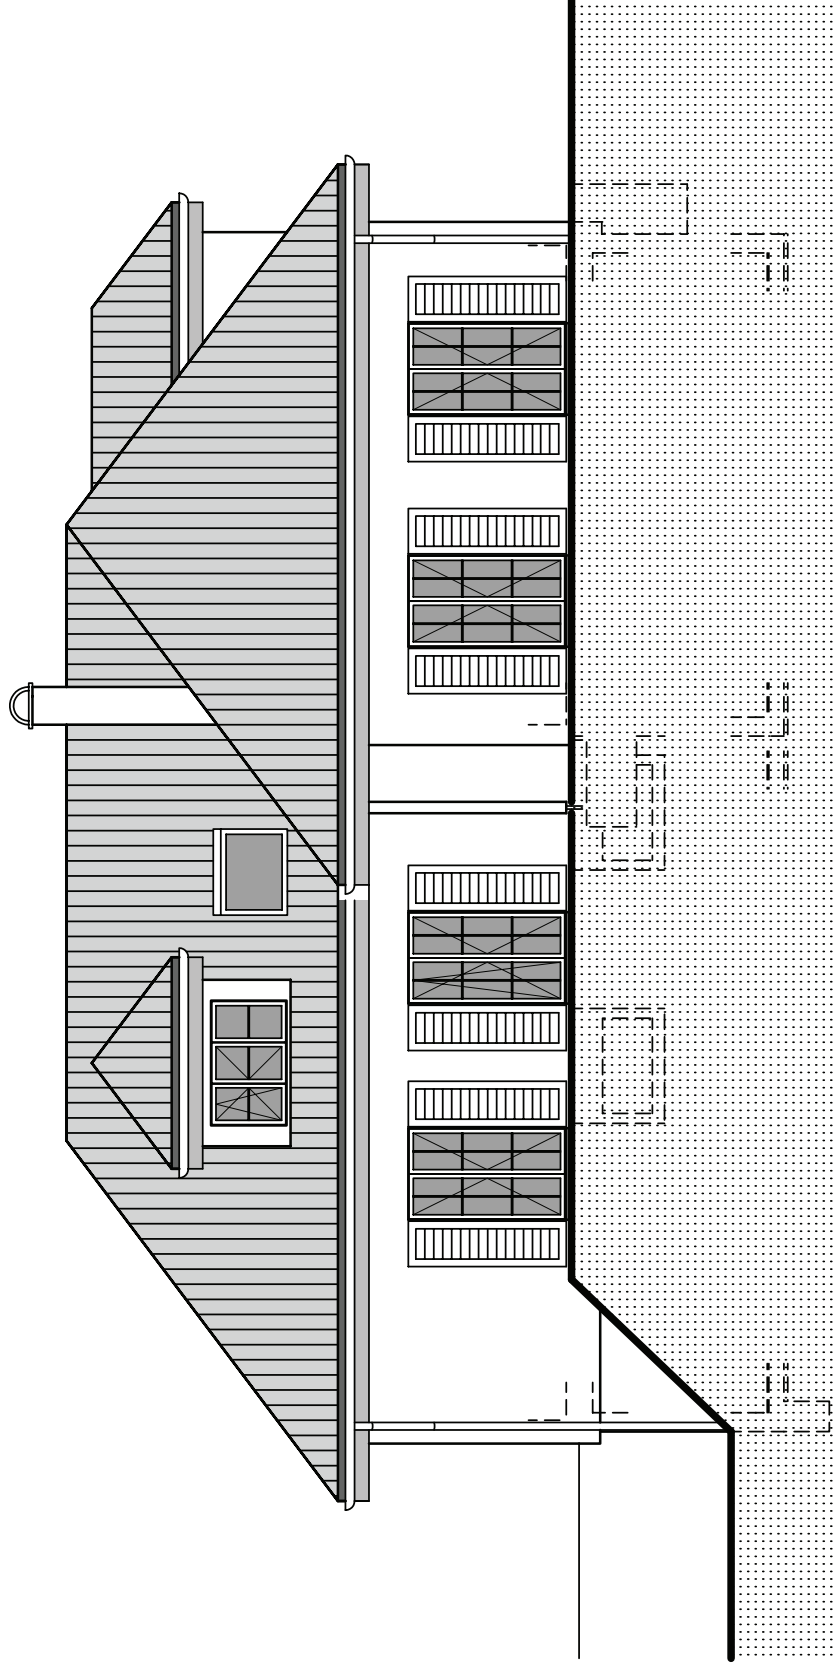


Façade sud 1:100

Norme - Royal

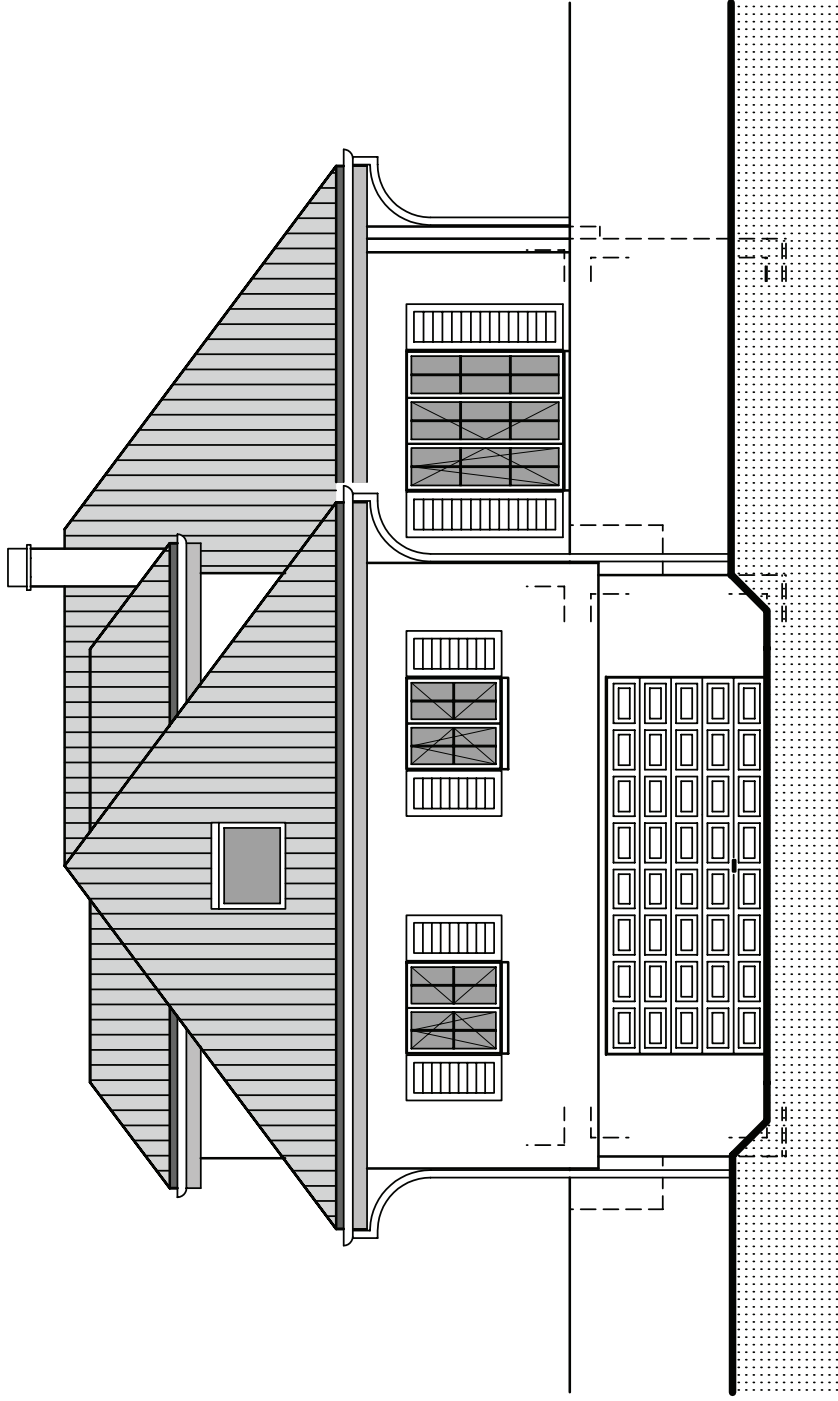


Façade ouest 1:100

Norme - Royal

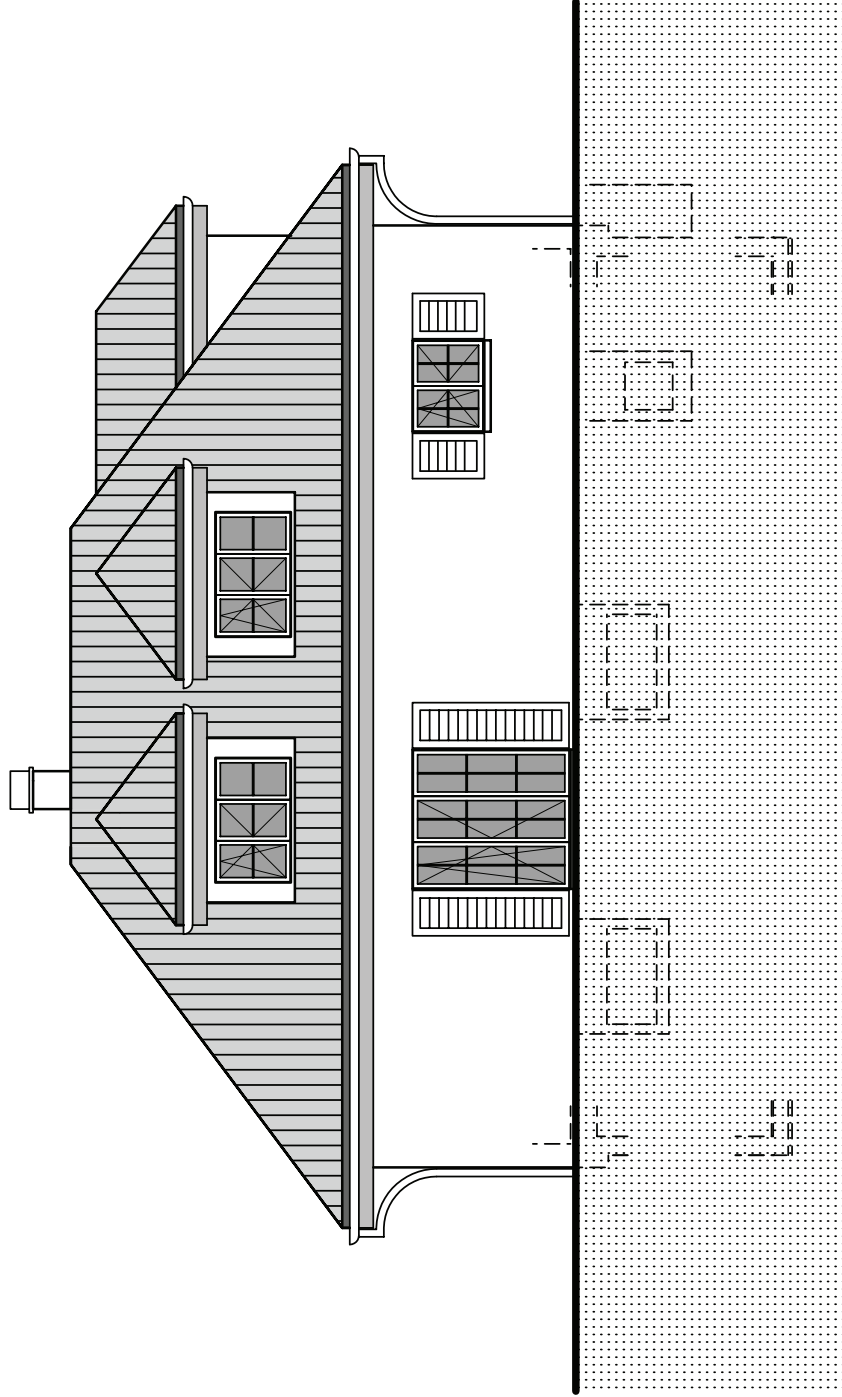

Façade est 1:100

Norme - Royal

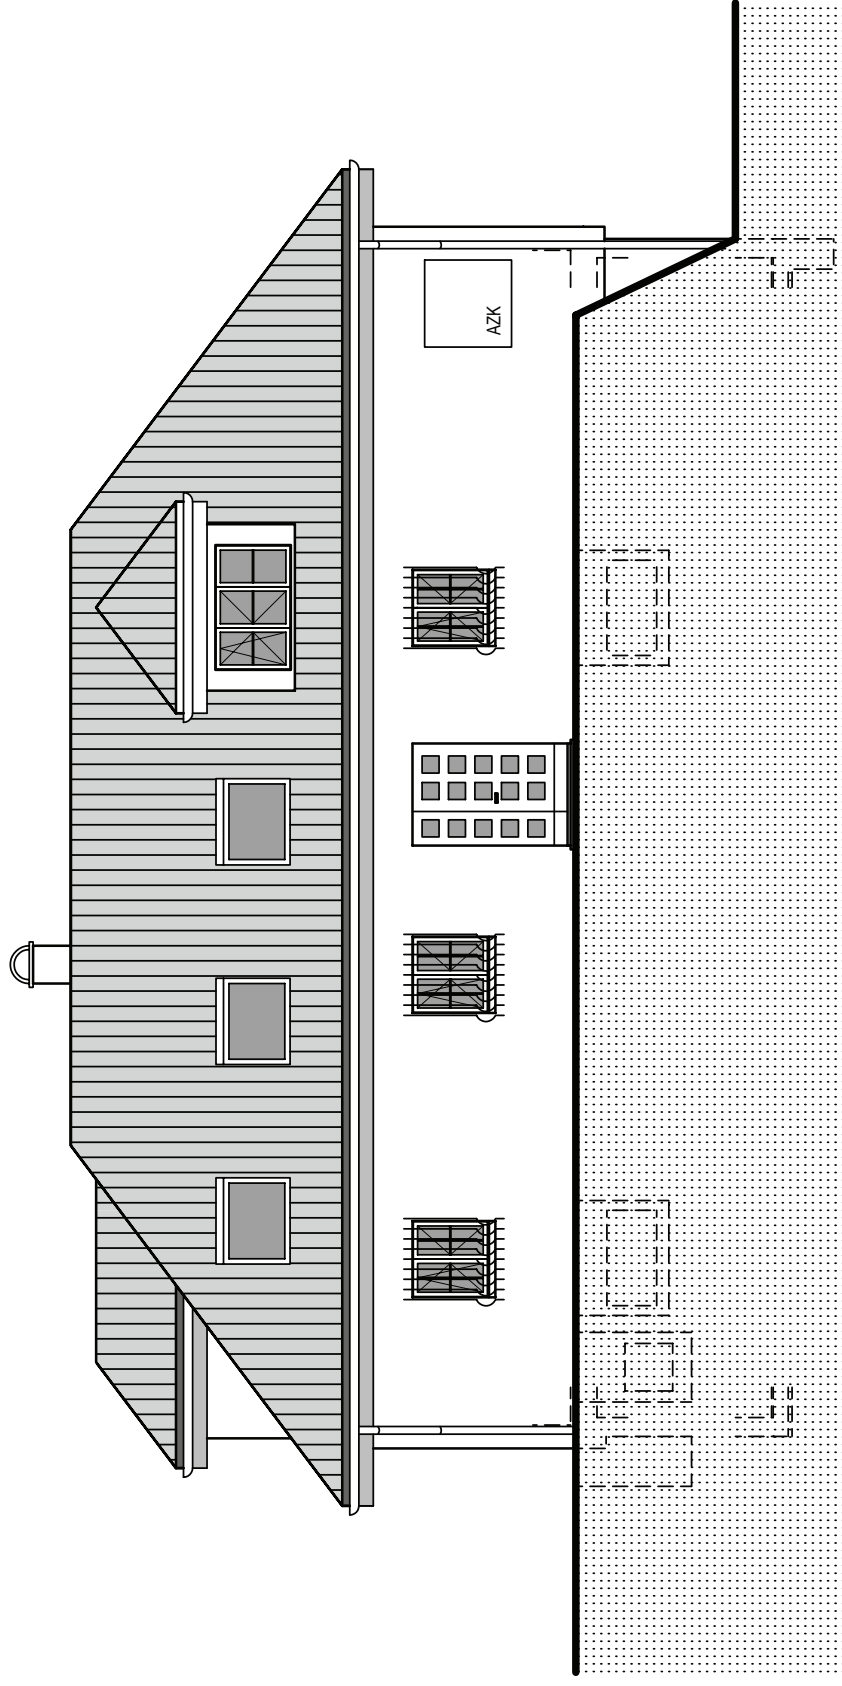

Façade nord 1:100

Norme - Royal