


**HOME + FOYER**

home et foyer sa  
rte de prayoud 81  
ch - 1618 châtél-st-denis  
fon 021 948 65 78  
fax 021 948 65 79



info@homeetfoyer.ch \* www.homeetfoyer.ch

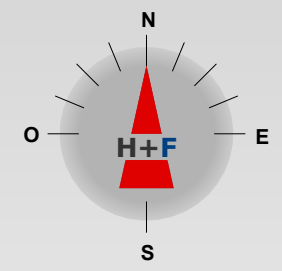

1 Sous-sol v1  
1:100

norme  
**Alpha**


03.05.2010

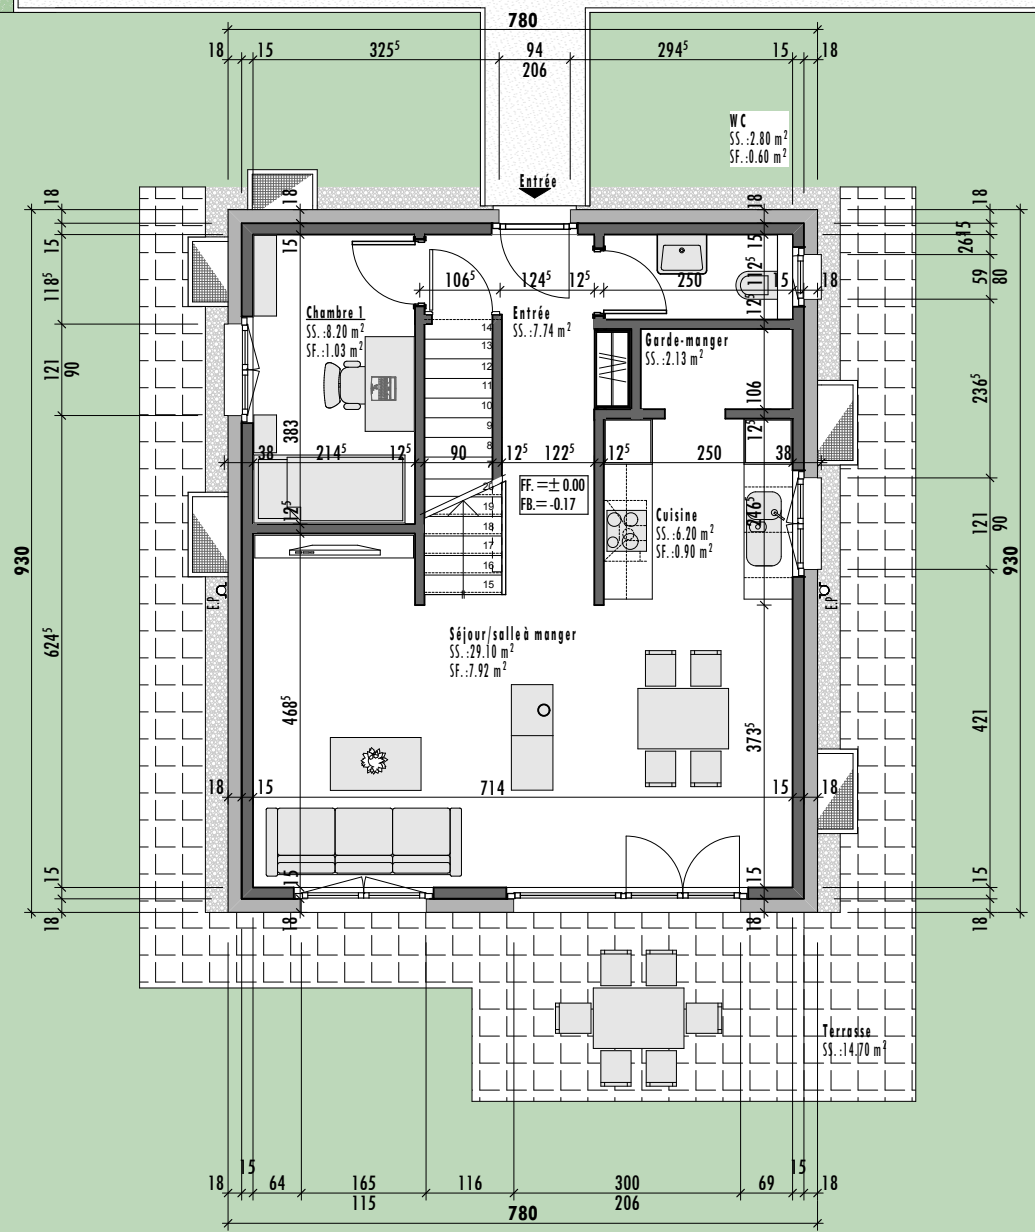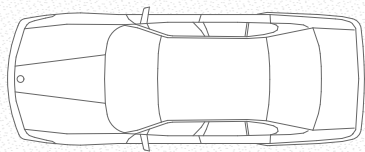

**HOME +  
FOYER**

home et foyer sa  
rte de prayoud 81  
ch - 1618 châtél-st-denis  
fon 021 948 65 78  
fax 021 948 65 79


info@homeetfoyer.ch \* www.homeetfoyer.ch

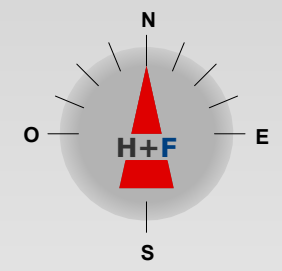

2 Rez-de-chaussée v1 avec sous-sol  
1:100

norme  
**Alpha**


03.05.2010

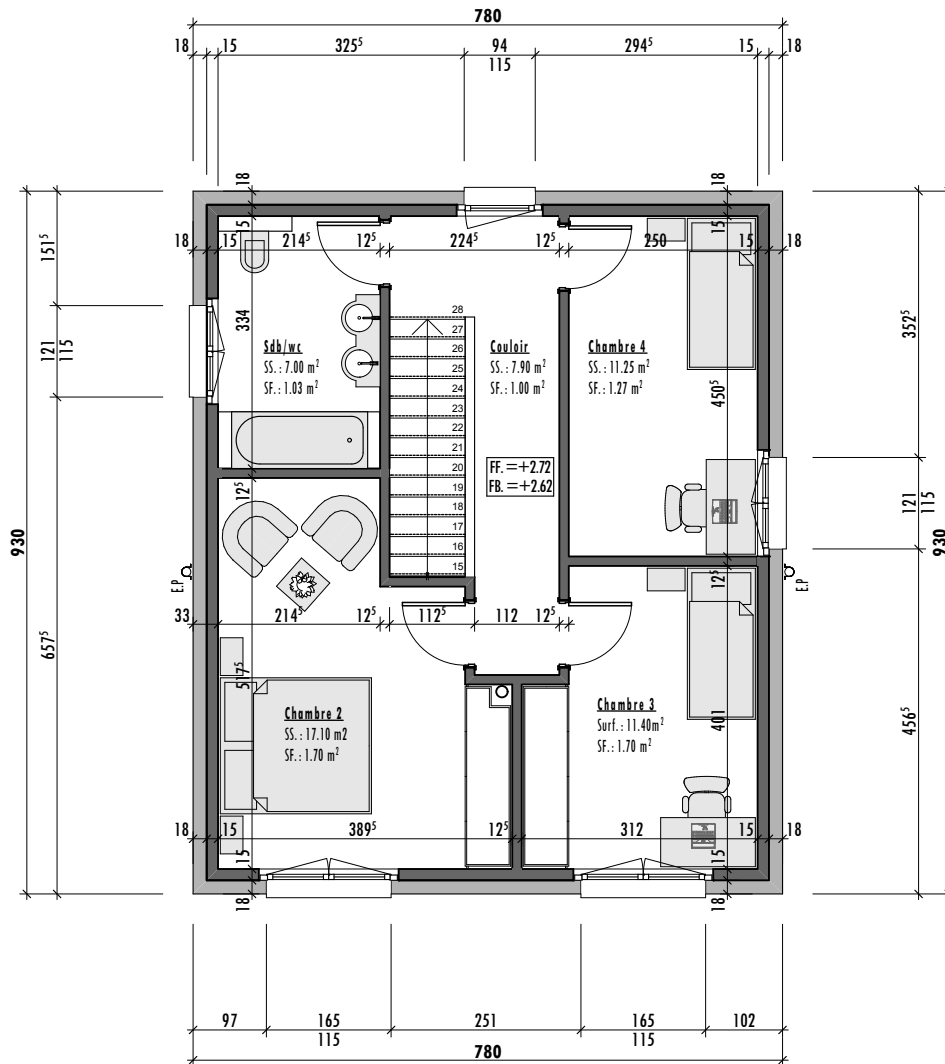

**HOME +  
FOYER**

home et foyer sa  
 rte de prayoud 81  
 ch - 1618 châtél-st-denis  
 fon 021 948 65 78  
 fax 021 948 65 79


info@homeetfoyer.ch \* www.homeetfoyer.ch

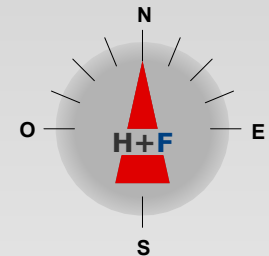

**3 Etage v1 avec sous-sol**  
**1:100**

norme  
**Alpha**


03.05.2010

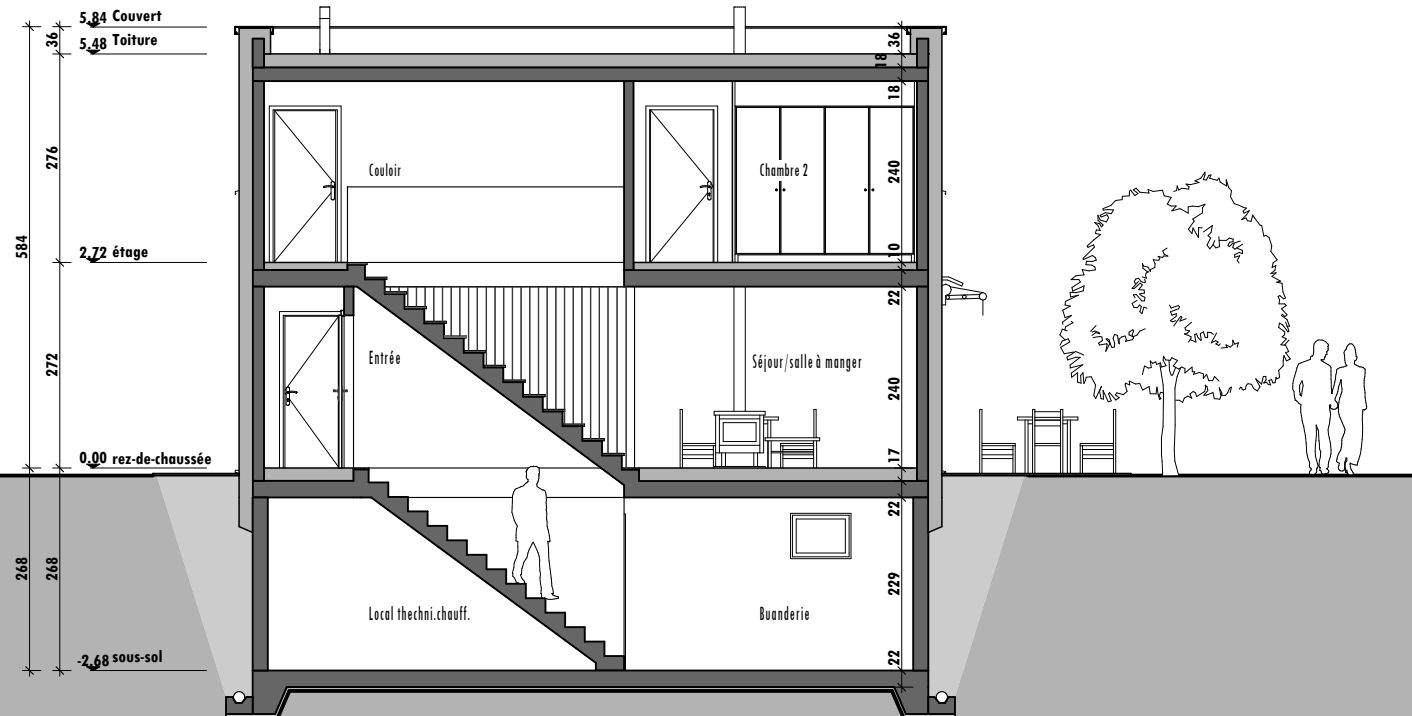

**HOME +  
FOYER**

home et foyer sa  
rte de prayoud 81  
ch - 1618 châtél-st-denis  
fon 021 948 65 78  
fax 021 948 65 79


info@homeetfoyer.ch \* www.homeetfoyer.ch

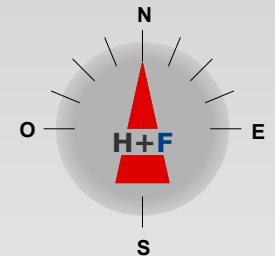

4 Coupe aa v1avec sous-sol  
1:100

norme  
**Alpha**

03.05.2010

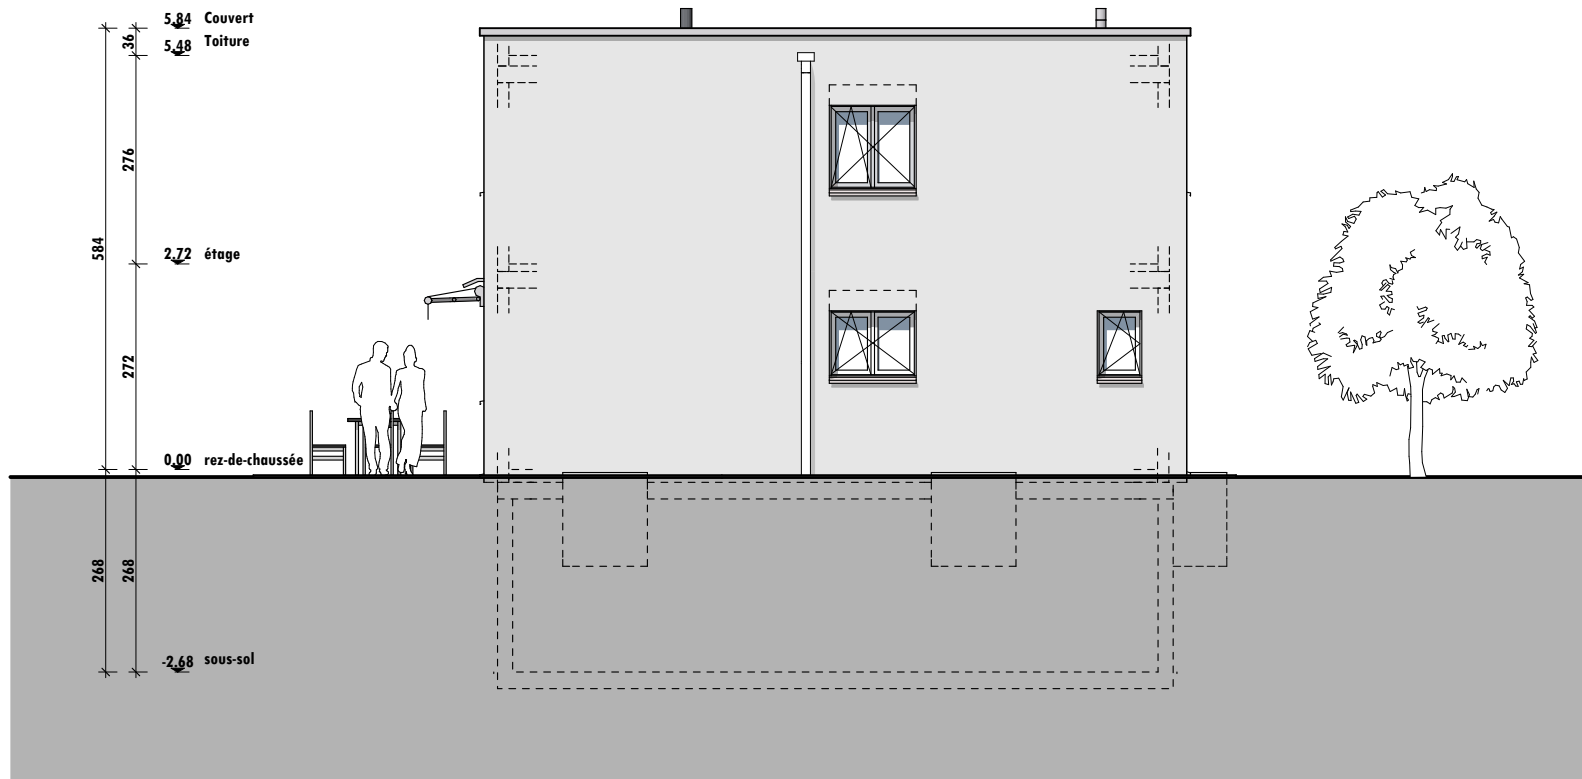


Façade est

**HOME +  
FOYER**

home et foyer sa  
rte de prayoud 81  
ch - 1618 châtél-st-denis  
fon 021 948 65 78  
fax 021 948 65 79


info@homeetfoyer.ch \* www.homeetfoyer.ch

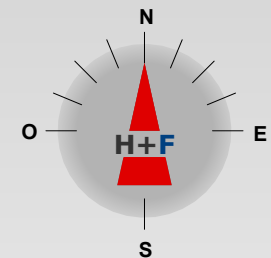

5 Façade v1 avec sous-sol  
1:100

norme  
**Alpha**


03.05.2010

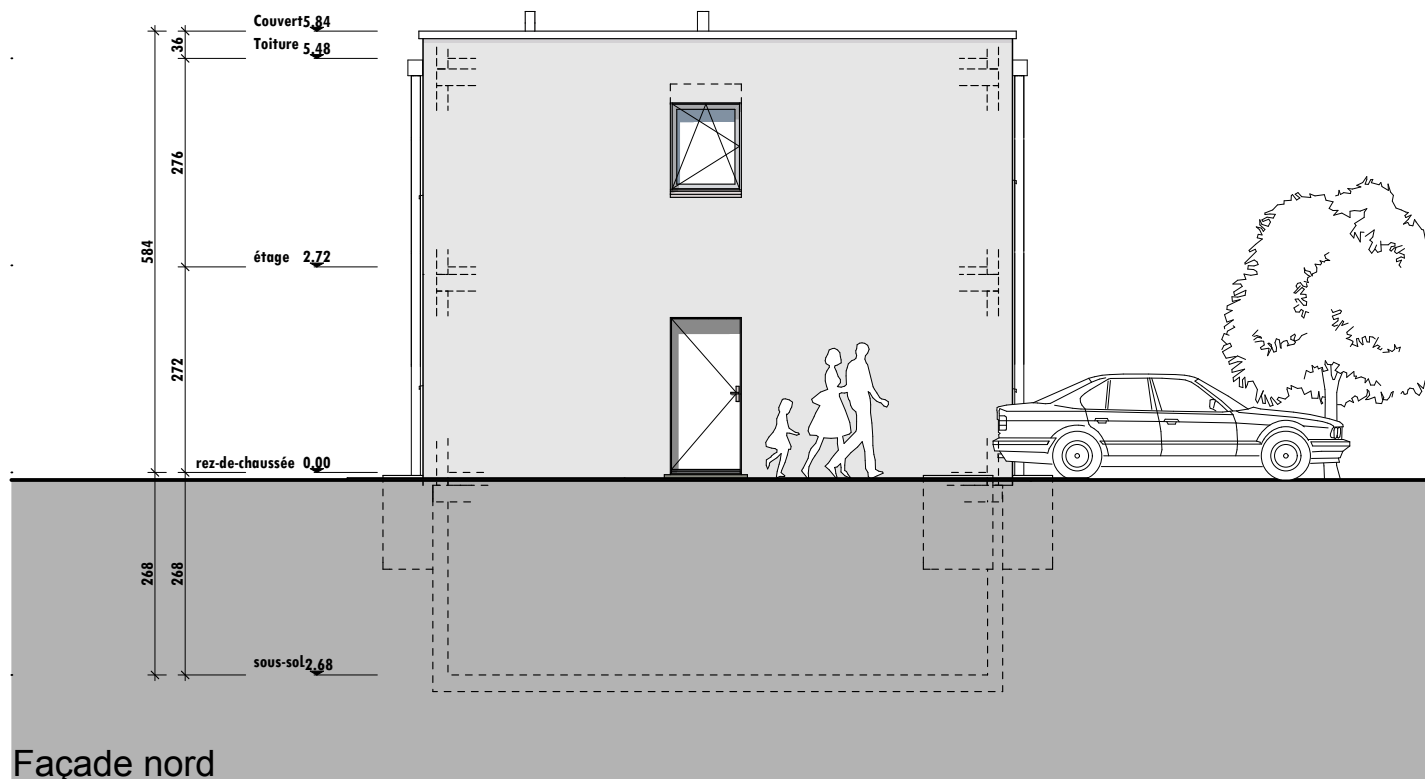

**HOME +  
FOYER**

home et foyer sa  
rte de prayoud 81  
ch - 1618 châtel-st-denis  
fon 021 948 65 78  
fax 021 948 65 79


info@homeetfoyer.ch \* www.homeetfoyer.ch

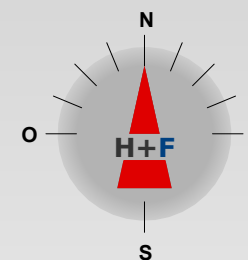

6 Façade v1 avec sous-sol  
1:100

norme  
**Alpha**

03.05.2010

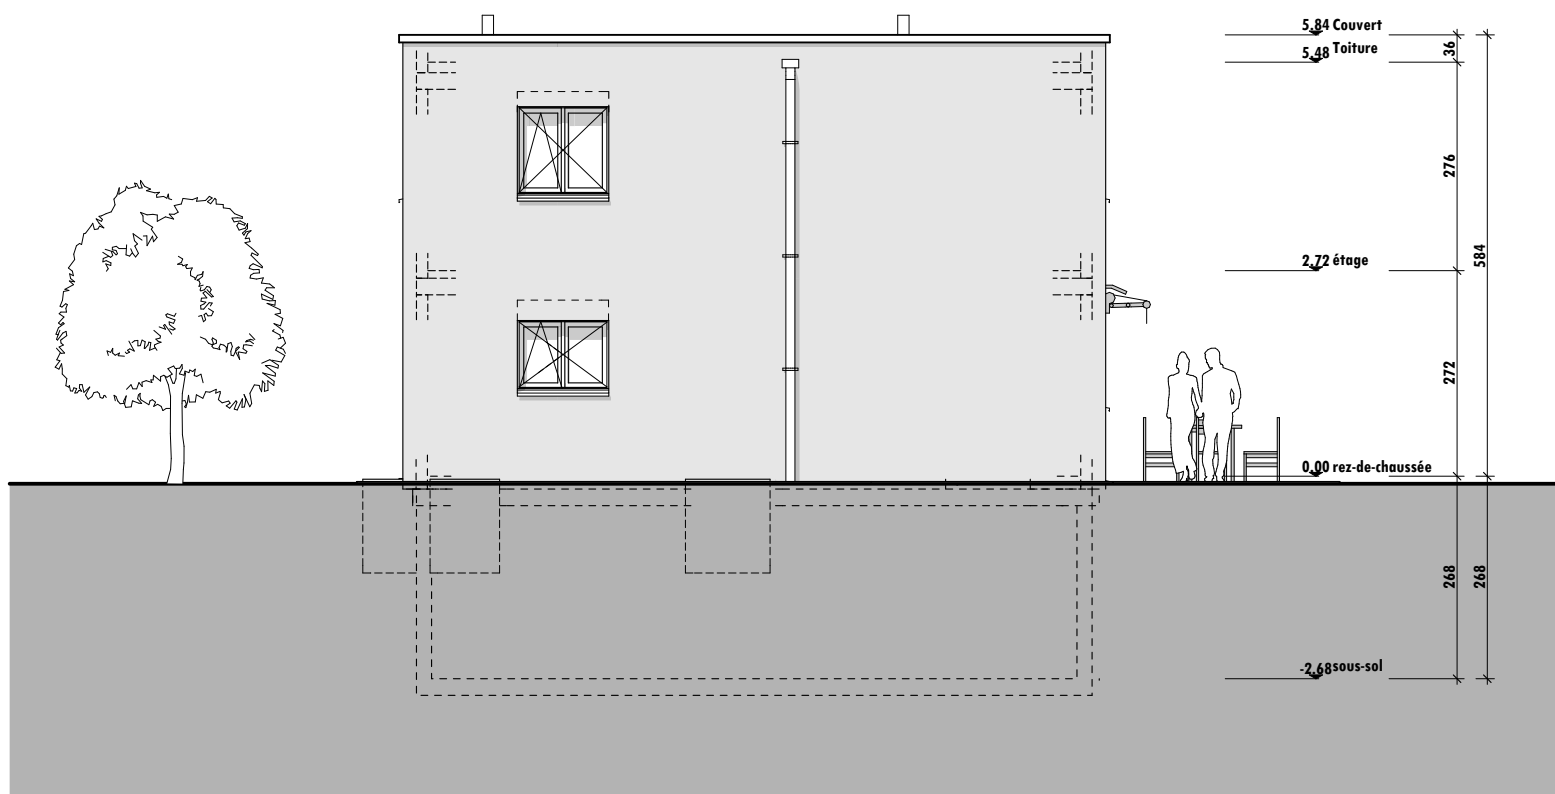


Façade ouest

**HOME +  
FOYER**

home et foyer sa  
rte de prayoud 81  
ch - 1618 châtél-st-denis  
fon 021 948 65 78  
fax 021 948 65 79

info@homeetfoyer.ch \* www.homeetfoyer.ch

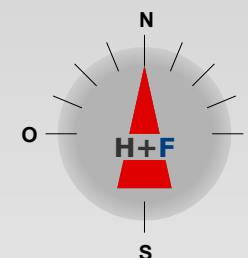

7 Façade v1 avec sous-sol  
1:100

norme  
**Alpha**



03.05.2010



**HOME +  
FOYER**

home et foyer sa  
srl - 1618 châtél-st-denis  
fon 021 948 65 78  
fax 021 948 65 79

info@homeetfoyer.ch \* www.homeetfoyer.ch

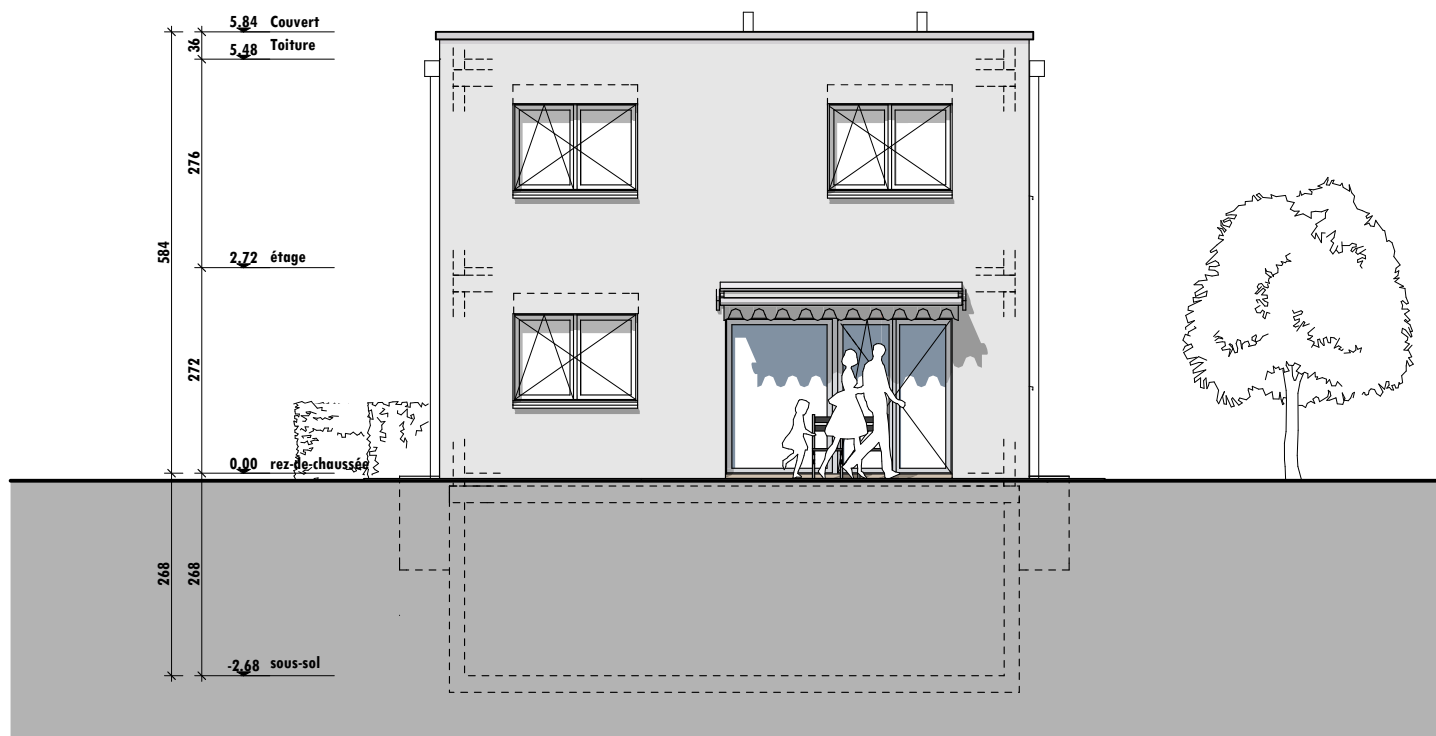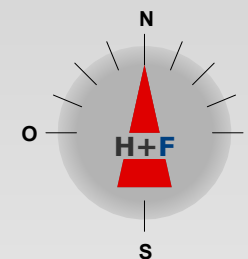

Façade sud

8 Façade v1 avec sous-sol  
1:100

norme  
**Alpha**

03.05.2010






**HOME +  
FOYER**

home et foyer sa  
rte de prayoud 81  
ch - 1618 châtel-st-denis  
fon 021 948 65 78  
fax 021 948 65 79

fo@homeetfoyer.ch \* www.homeetfoyer.ch

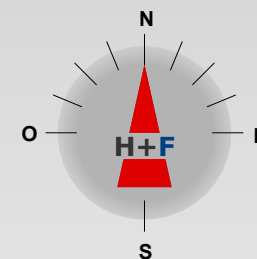

9 Perspective version1

norme  
**Alpha**

03.05.2010