


sous-sol sans échelle
norme moderna




01.04.08

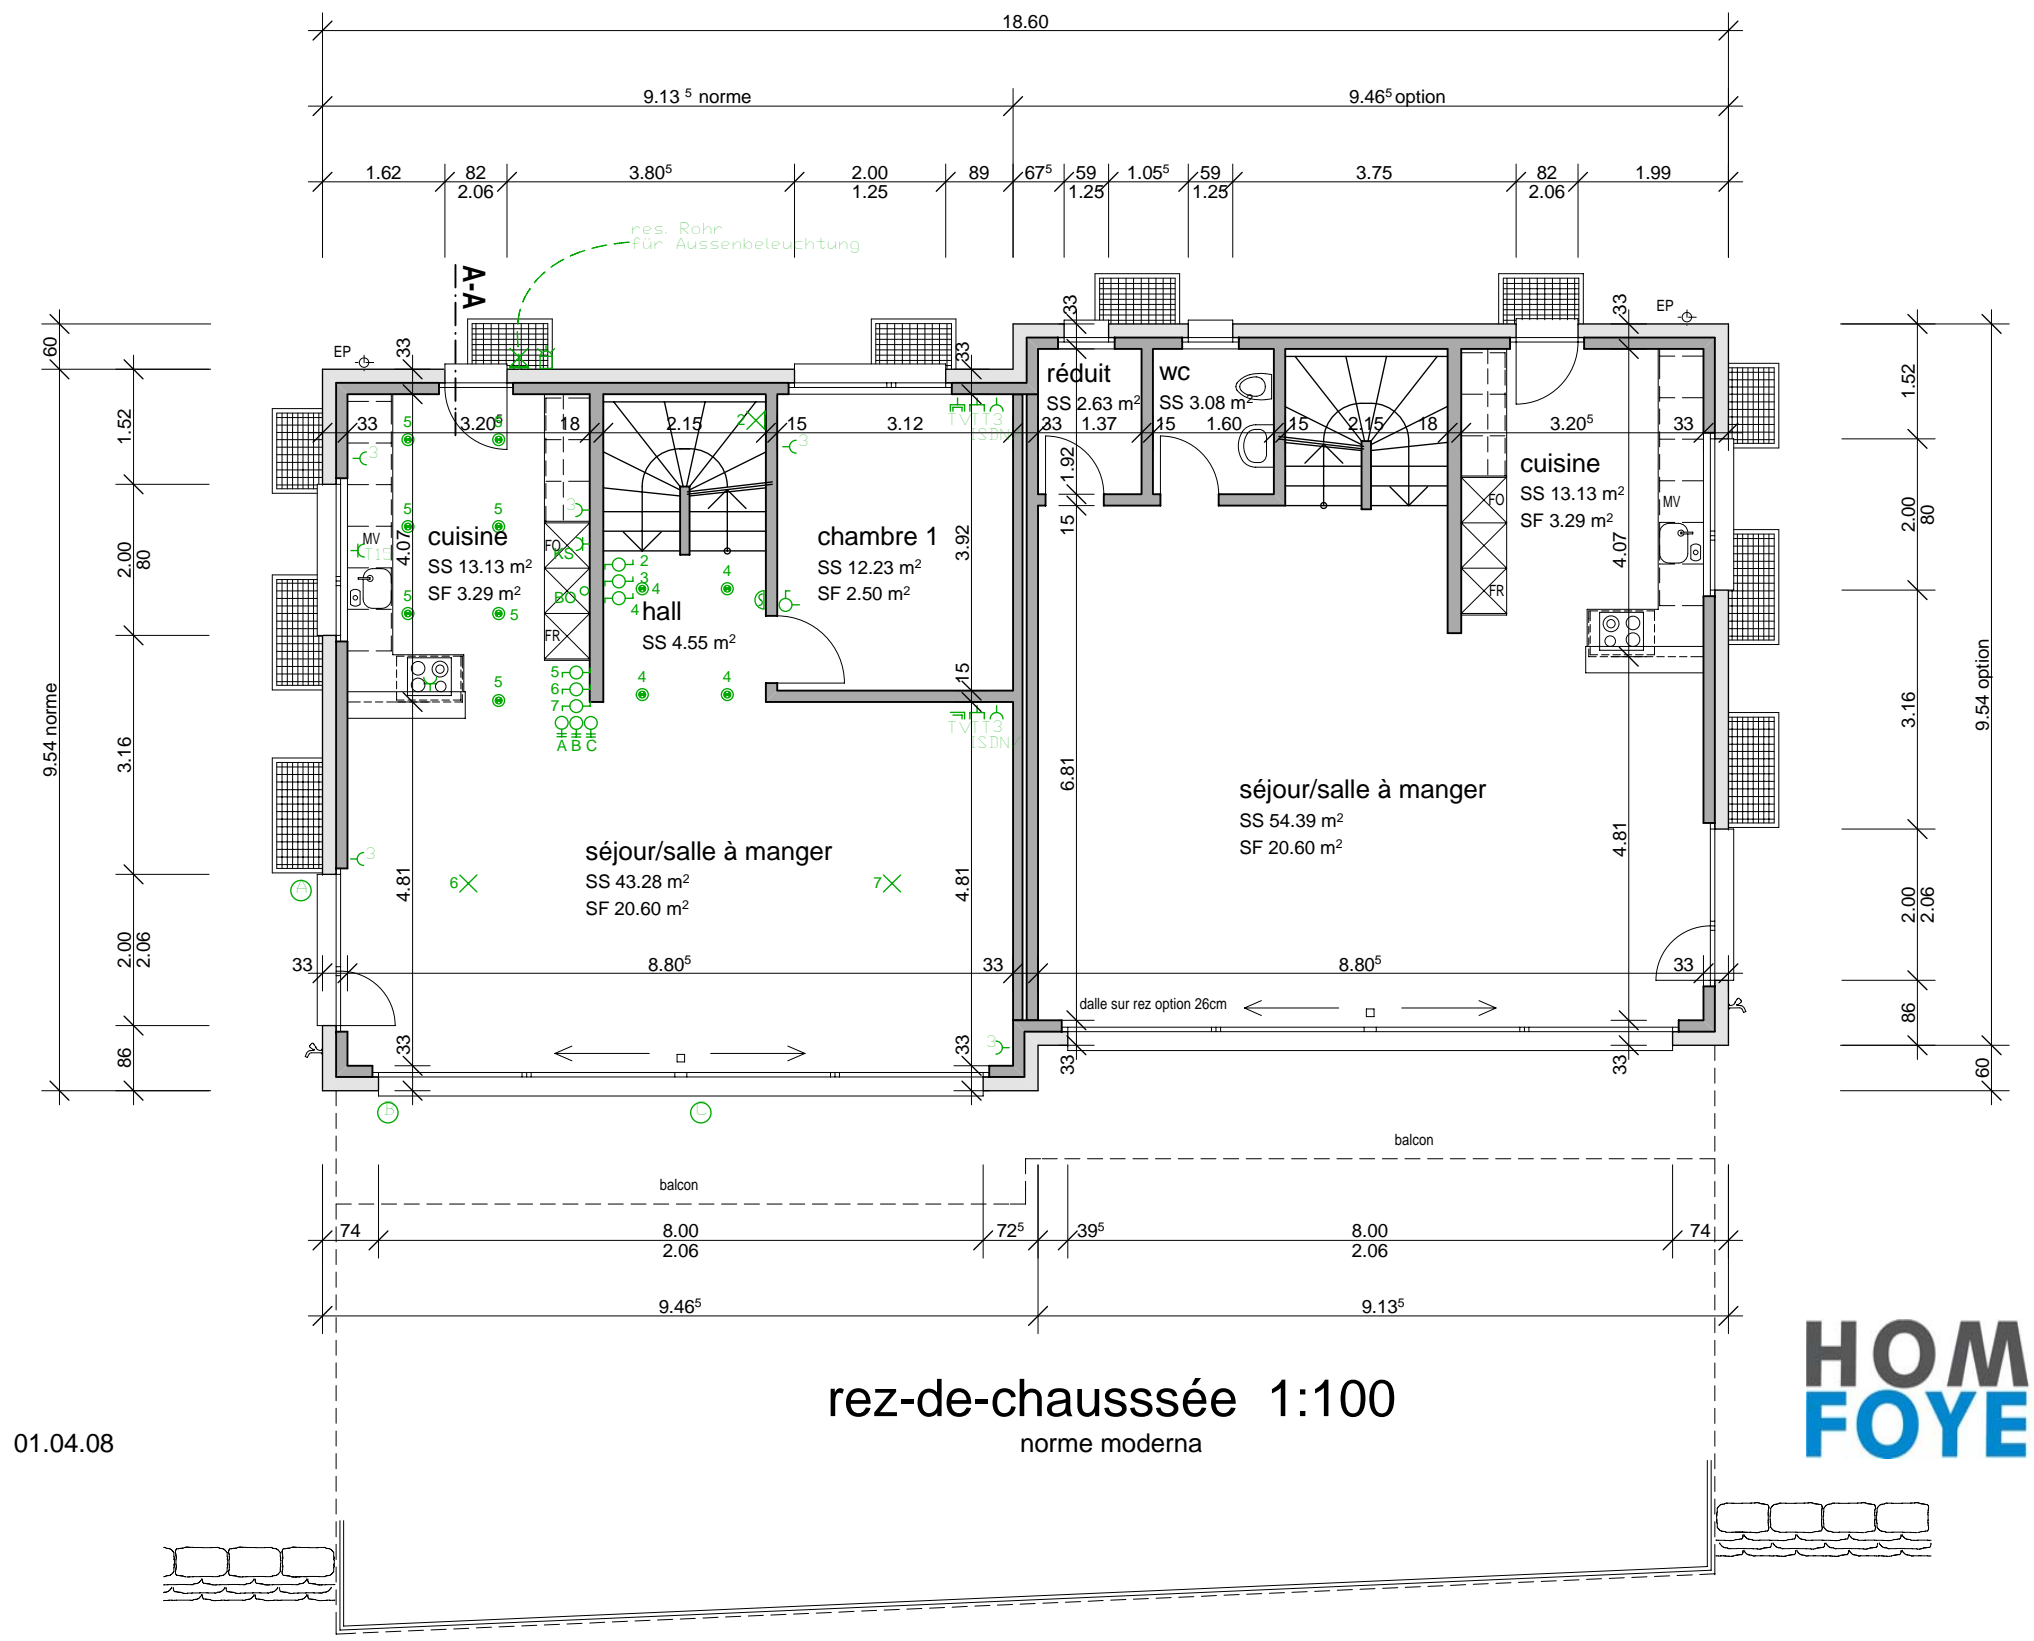

01.04.08

HOME+
FOYER

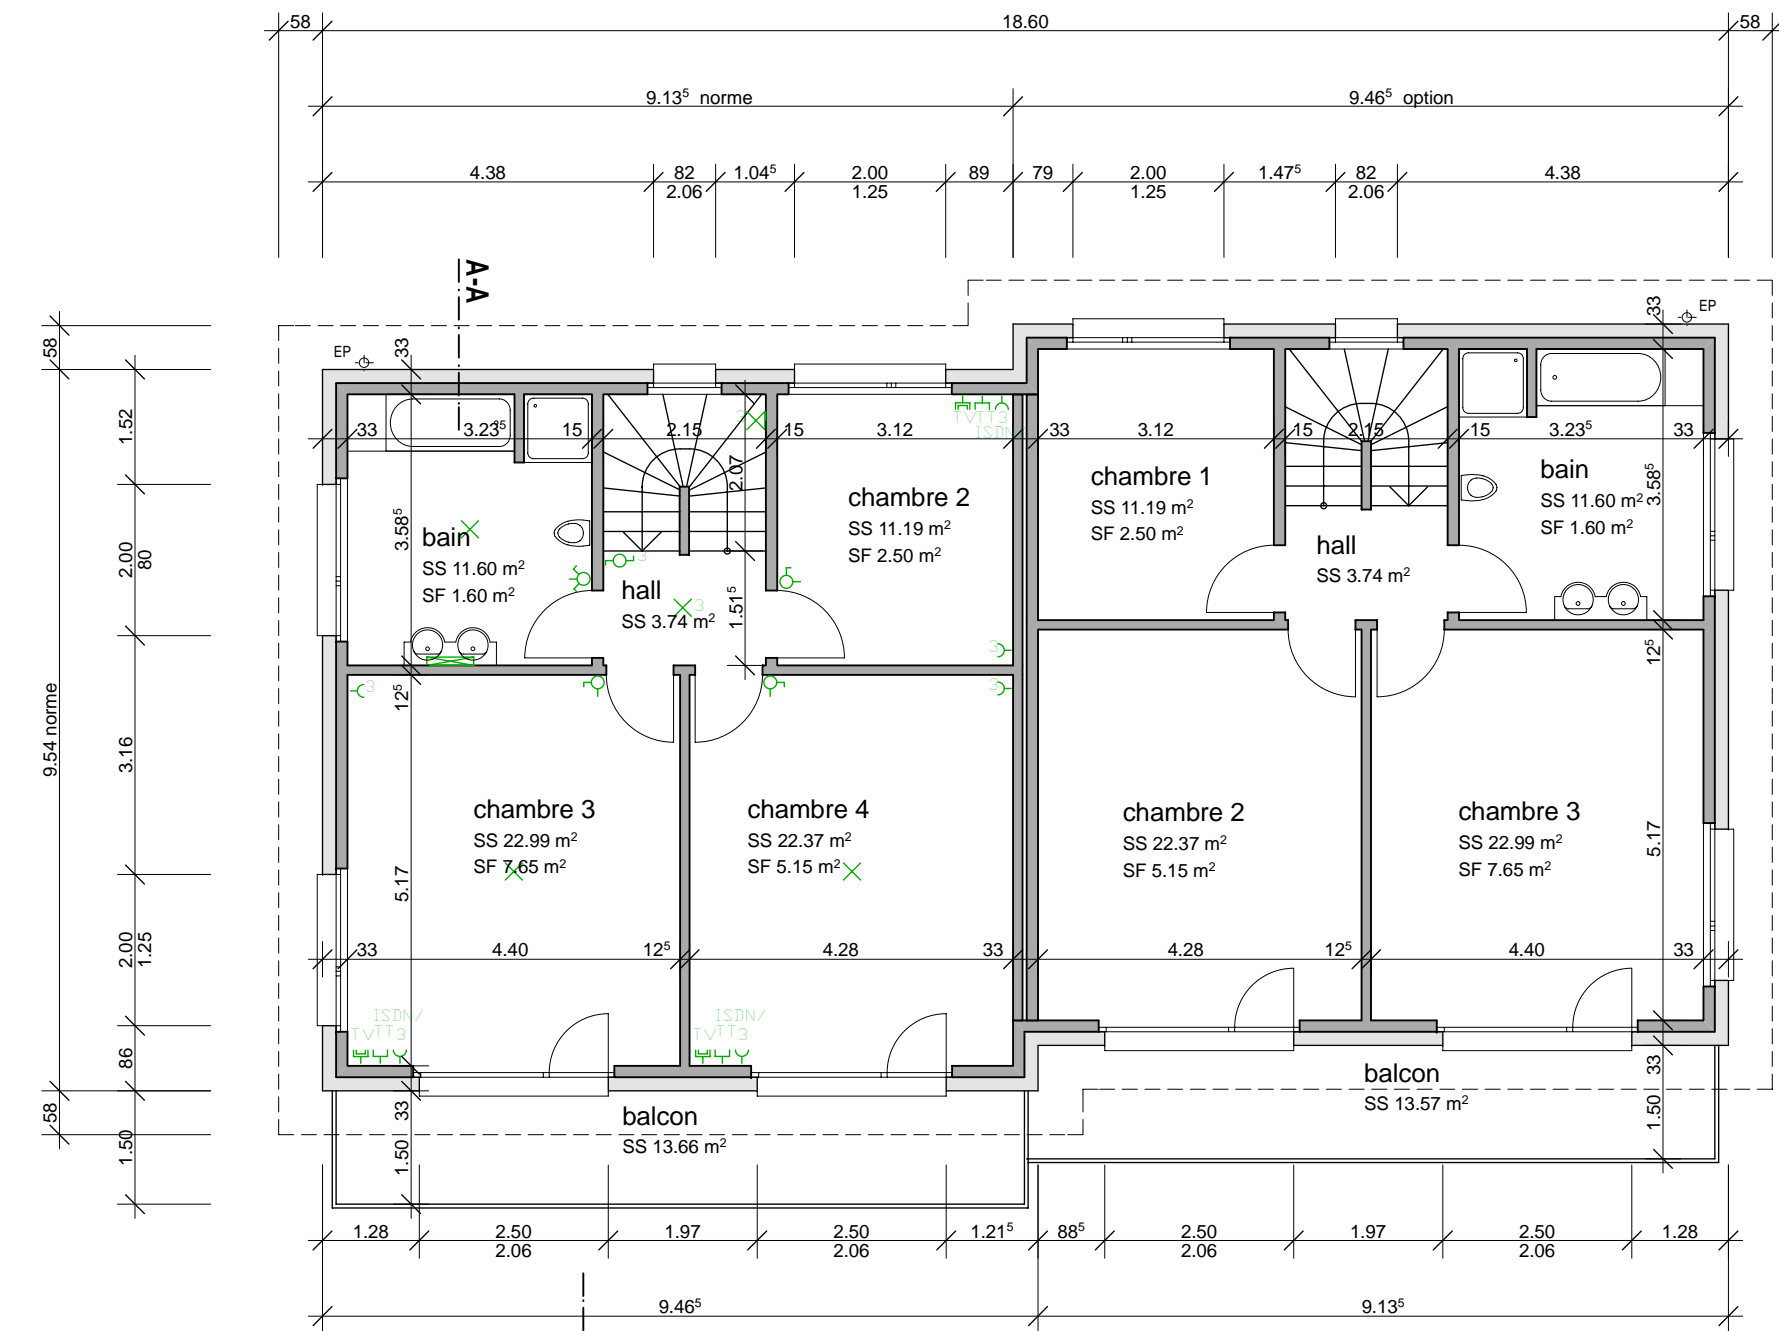

01.04.08

étage 1:100
norme moderna

